



3K značky s.r.o.  
 Jiráskova 1519, 251 01 Říčany  
 tel.: +420 323 601 237, [www.3kznancky.cz](http://www.3kznancky.cz), [info@3kznancky.cz](mailto:info@3kznancky.cz)

**LEGENDA:**

návrh - SDZ



stávající - SDZ




**AKCE:**  
 Prachatice Cyklozávod  
 Malý okruh

**MĚŘÍTKO:**  
 1:40000

**PŘÍLOHA:**  
 Přehledná mapa - Malý Okr.

**PŘÍLOHA ČÍSLO:**  
 B.1

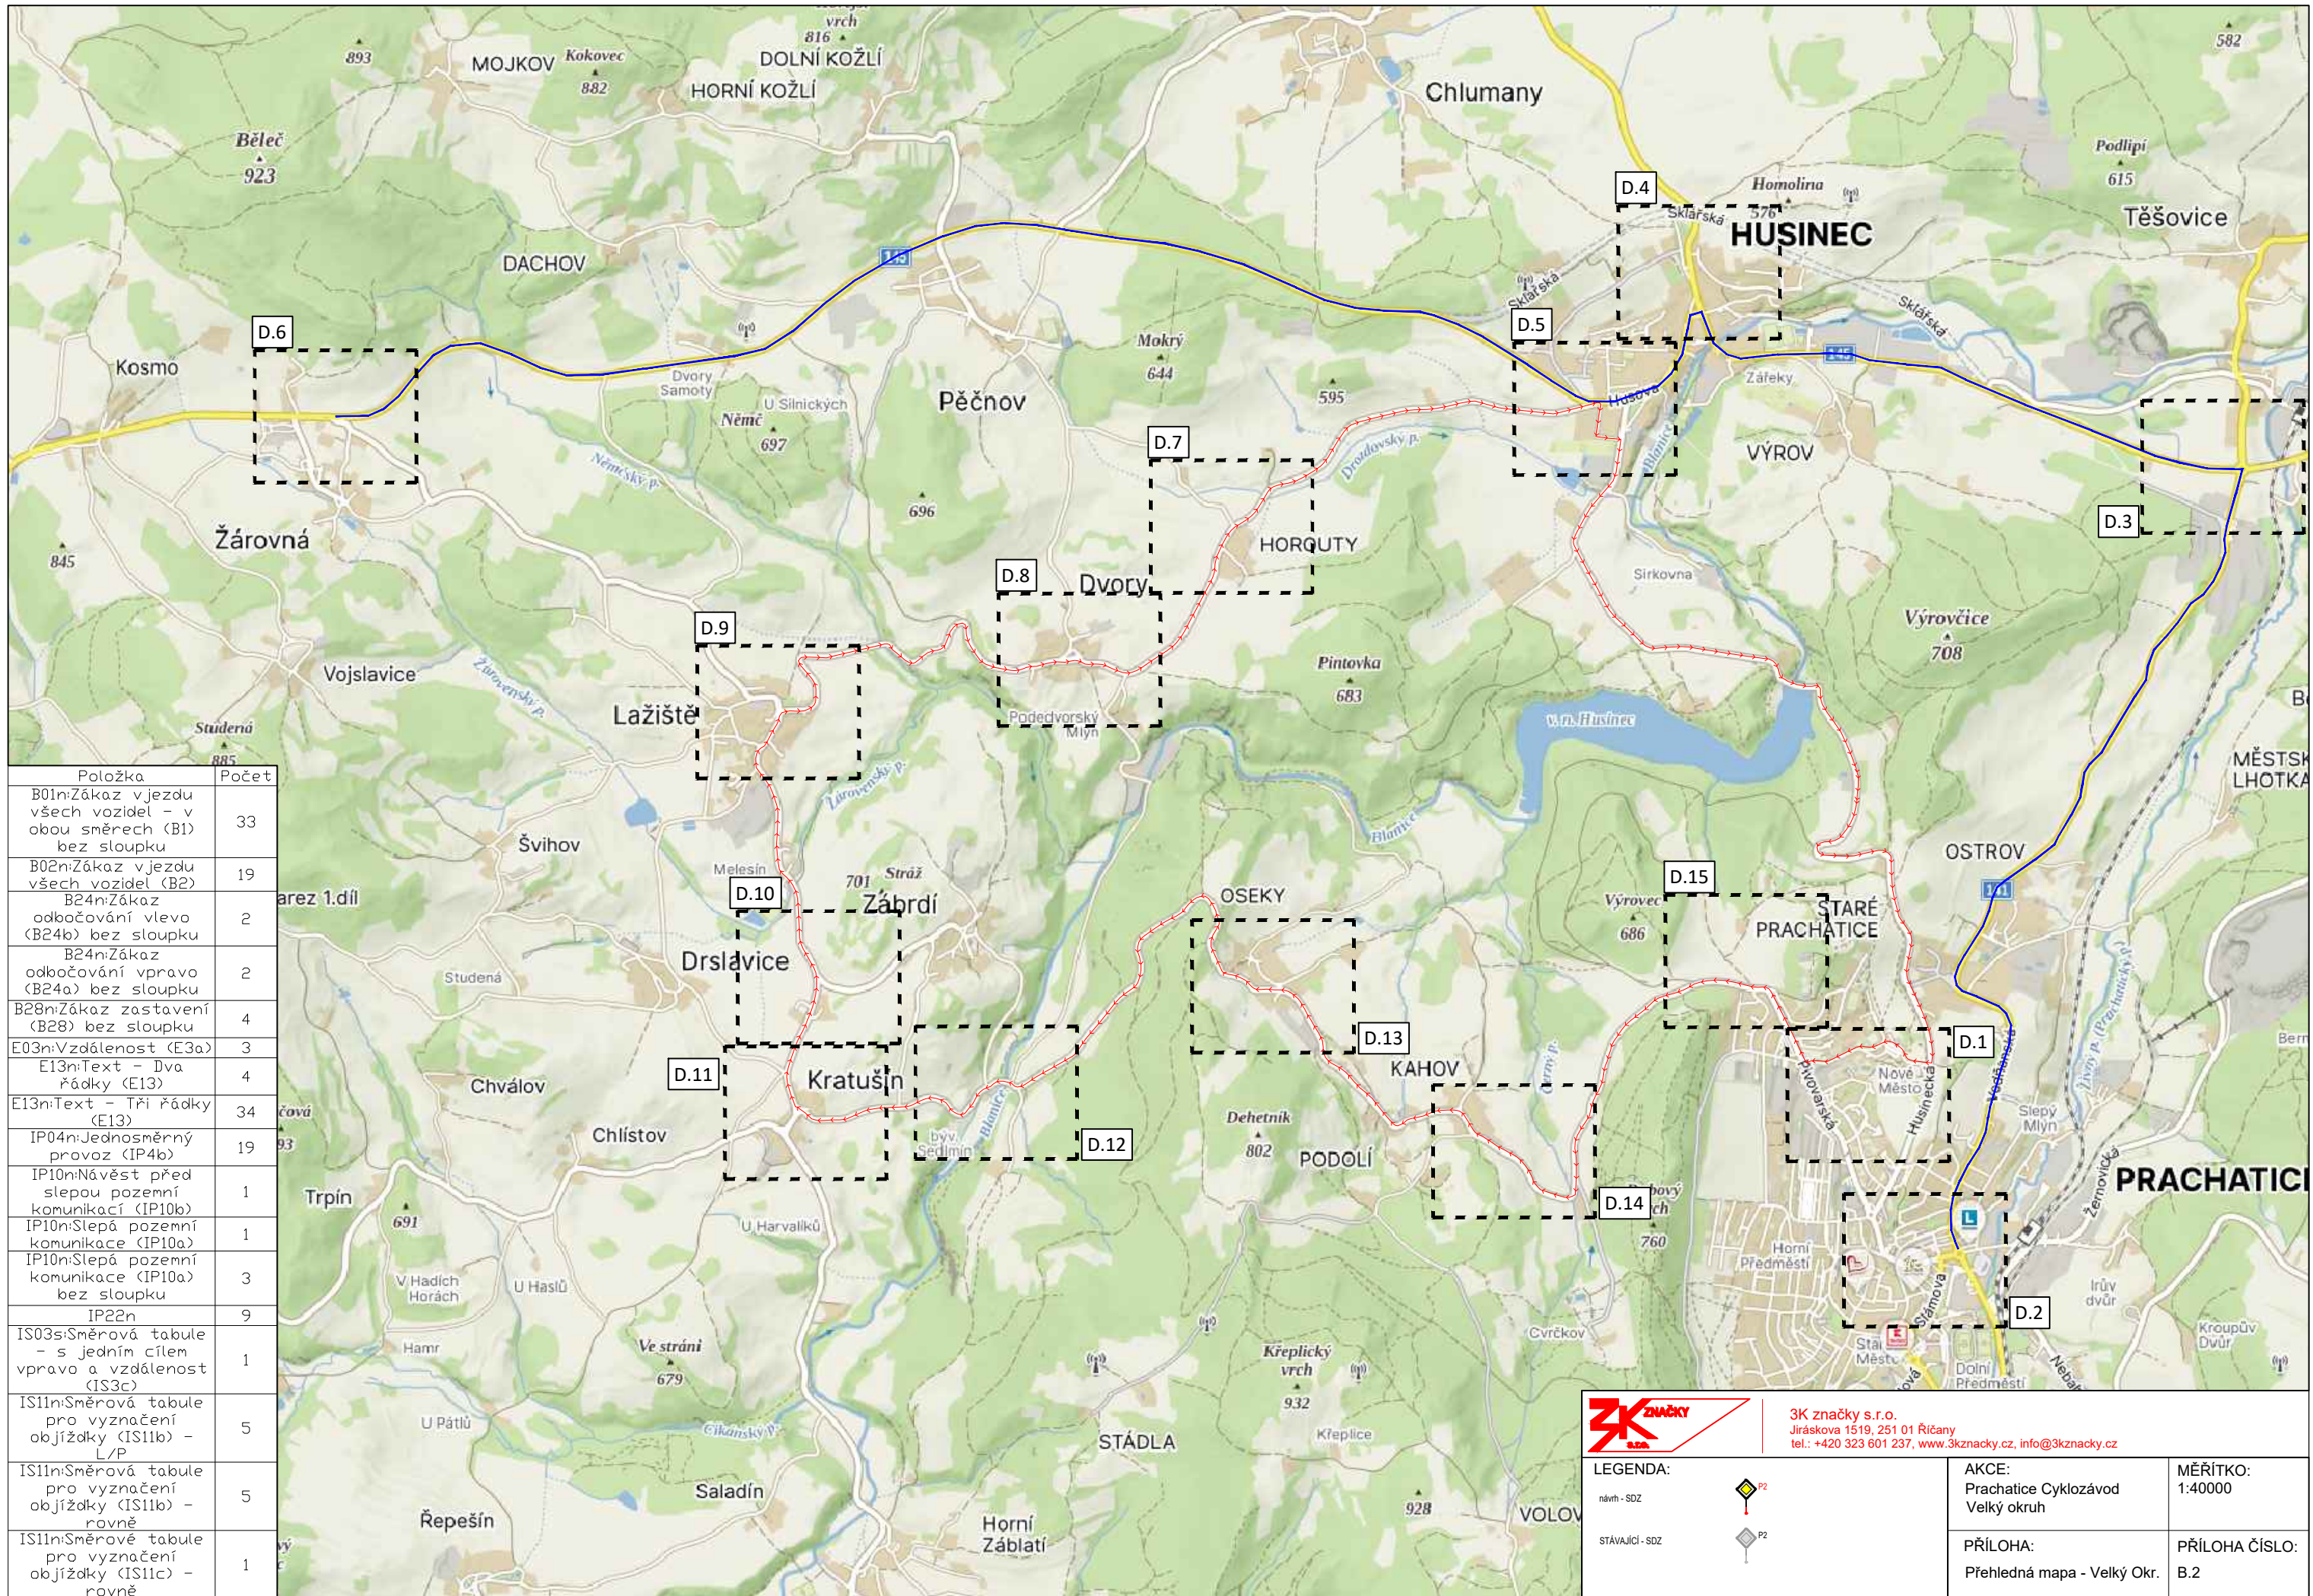


Položka	Počet
B01n:Zákaz vjezdu všech vozidel - v obou směrech (B1) bez sloupku	33
B02n:Zákaz vjezdu všech vozidel (B2)	19
B24n:Zákaz odbočování vlevo (B24b) bez sloupku	2
B24n:Zákaz odbočování vpravo (B24a) bez sloupku	2
B28n:Zákaz zastavení (B28) bez sloupku	4
E03n:Vzdálenost (E3a)	3
E13n:Text - Dva řádky (E13)	4
E13n:Text - Tři řádky (E13)	34
IP04n:Jednosměrný provoz (IP4b)	19
IP10n:Návěst před slepou pozemní komunikací (IP10b)	1
IP10n:Slepá pozemní komunikace (IP10a)	1
IP10n:Slepá pozemní komunikace (IP10a) bez sloupku	3
IP22n	9
IS03s:Směrová tabule - s jedním cílem vpravo a vzdálenost (IS3c)	1
IS11n:Směrová tabule pro vyznačení objíždky (IS11b) - L/P	5
IS11n:Směrová tabule pro vyznačení objíždky (IS11b) - rovně	5
IS11n:Směrové tabule pro vyznačení objíždky (IS11c) - rovně	1

**3K ZNAČKY**  
s.r.o.

3K značky s.r.o.  
Jiráskova 1519, 251 01 Říčany  
tel.: +420 323 601 237, [www.3kznancky.cz](http://www.3kznancky.cz), [info@3kznancky.cz](mailto:info@3kznancky.cz)

<b>LEGENDA:</b>	P2 P2	<b>AKCE:</b>	<b>MĚŘITKO:</b>
návrh - SDZ		Prachatice Cyklozávod Velký okruh	1:40000
STÁVAJÍCÍ - SDZ		<b>PŘÍLOHA:</b>	<b>PŘÍLOHA ČÍSLO:</b>
		Přehledná mapa - Velký Okr.	B.2

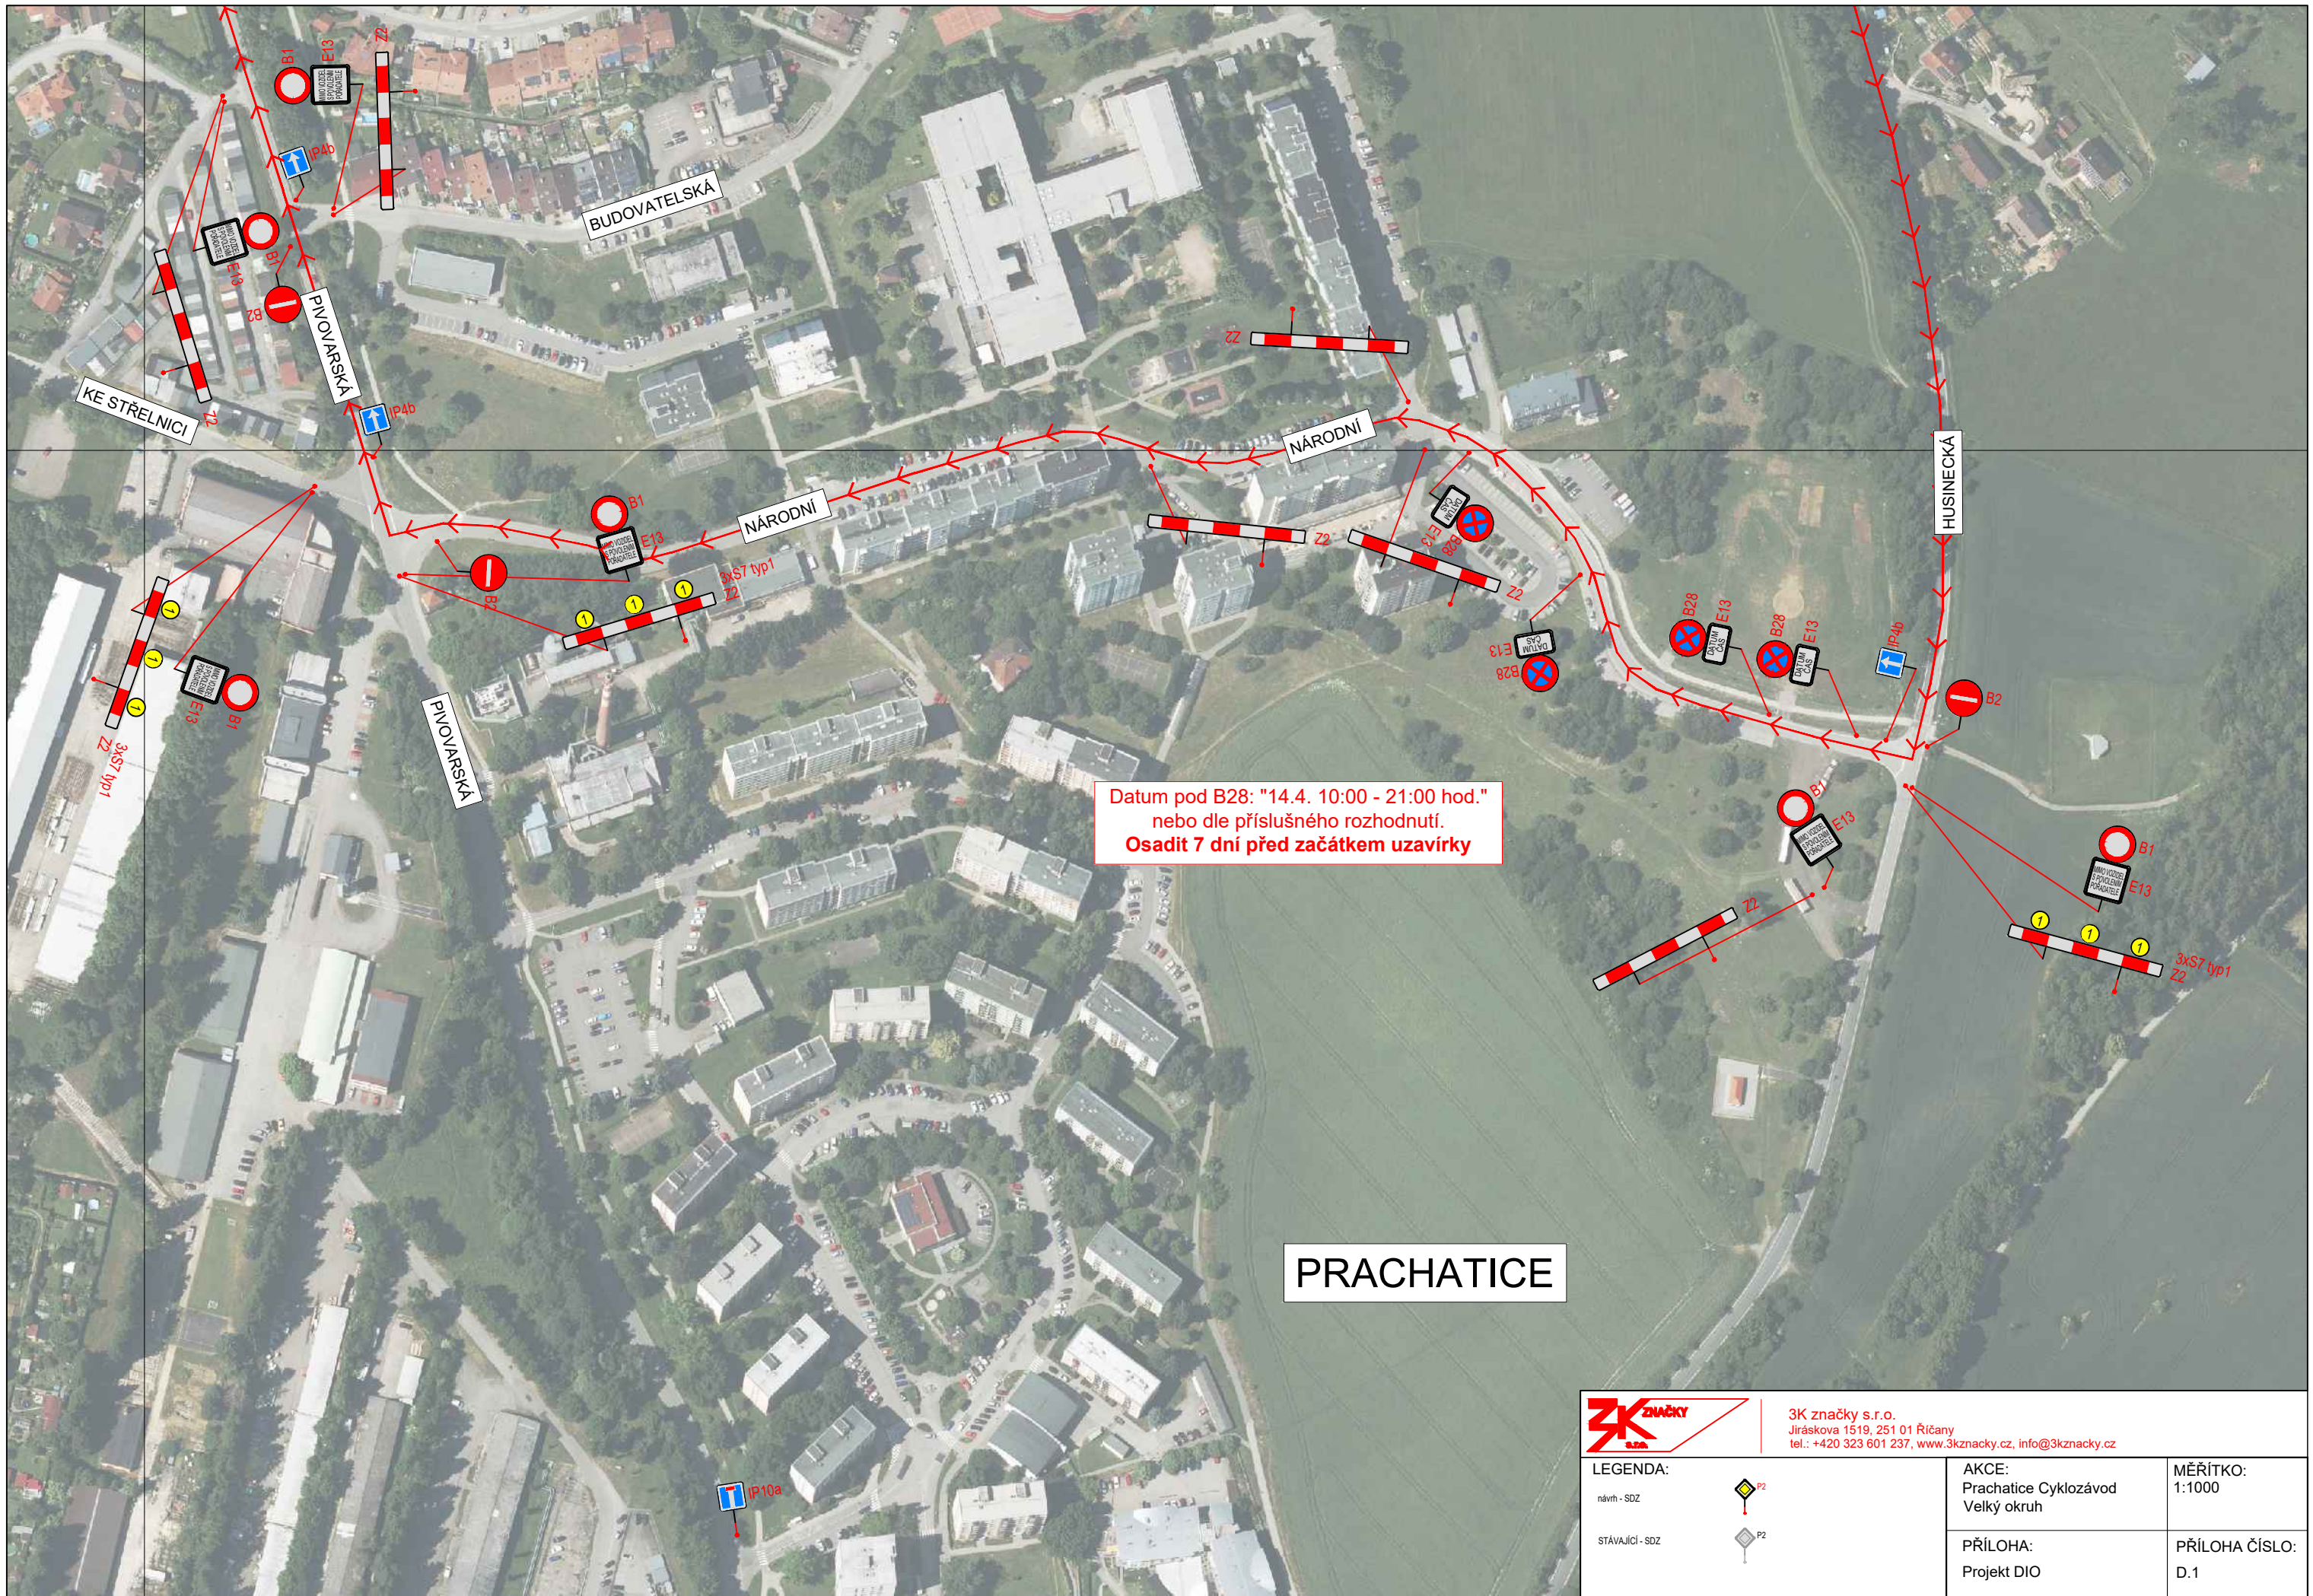



Datum pod B28: "14.4. 10:00 - 21:00 hod."  
nebo dle příslušného rozhodnutí.  
Osadit 7 dní před začátkem uzavírky

# PRACHATICE



3K značky s.r.o.  
Jiráskova 1519, 251 01 Říčany  
tel.: +420 323 601 237, www.3kznacky.cz, info@3kznacky.cz

**LEGENDA:**


- návrh - SDZ 
- stávající - SDZ 

**AKCE:**  
Prachatice Cyklozávod  
Velký okruh

**MĚŘÍTKO:**  
1:1000

**PŘÍLOHA:**  
Projekt DIO

**PŘÍLOHA ČÍSLO:**  
D.1

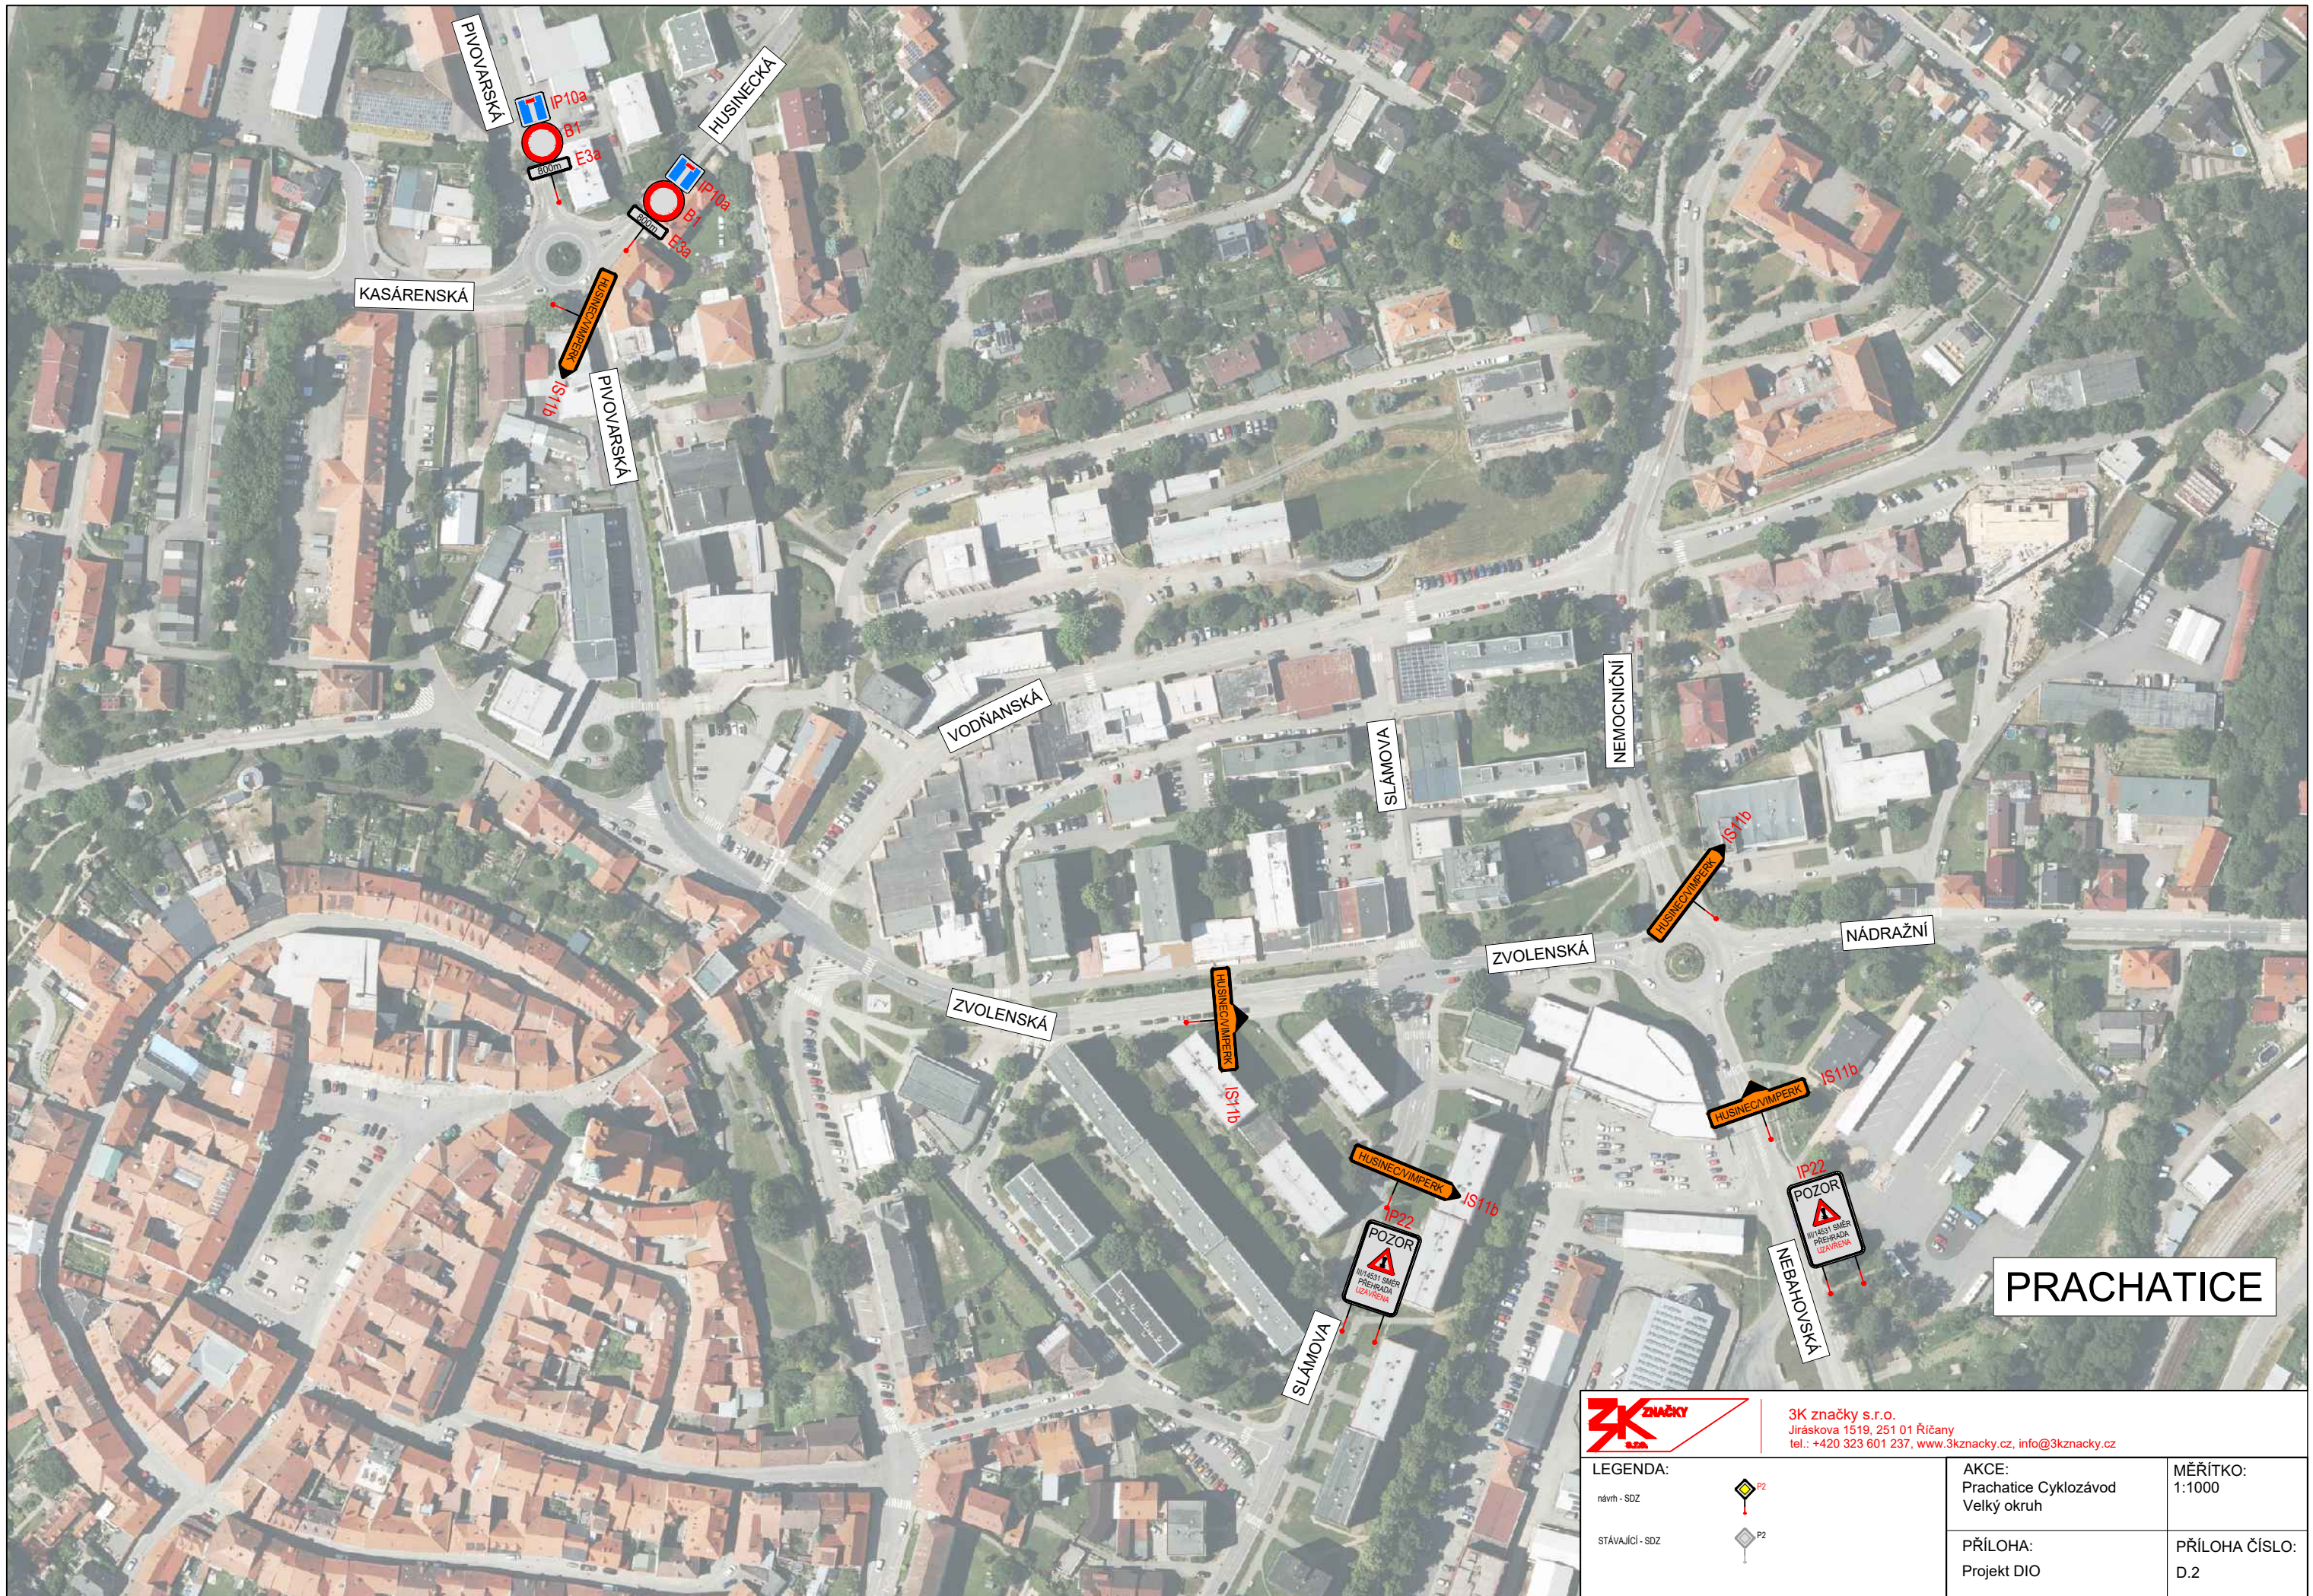



**PRACHATICE**



3K značky s.r.o.  
 Jiráskova 1519, 251 01 Říčany  
 tel.: +420 323 601 237, www.3kznacky.cz, info@3kznacky.cz

**LEGENDA:**

- návrh - SDZ 
- stávající - SDZ 


**AKCE:**  
 Prachatice Cyklozávod  
 Velký okruh

**MĚŘÍTKO:**  
 1:1000

**PŘÍLOHA:**  
 Projekt DIO

**PŘÍLOHA ČÍSLO:**  
 D.2



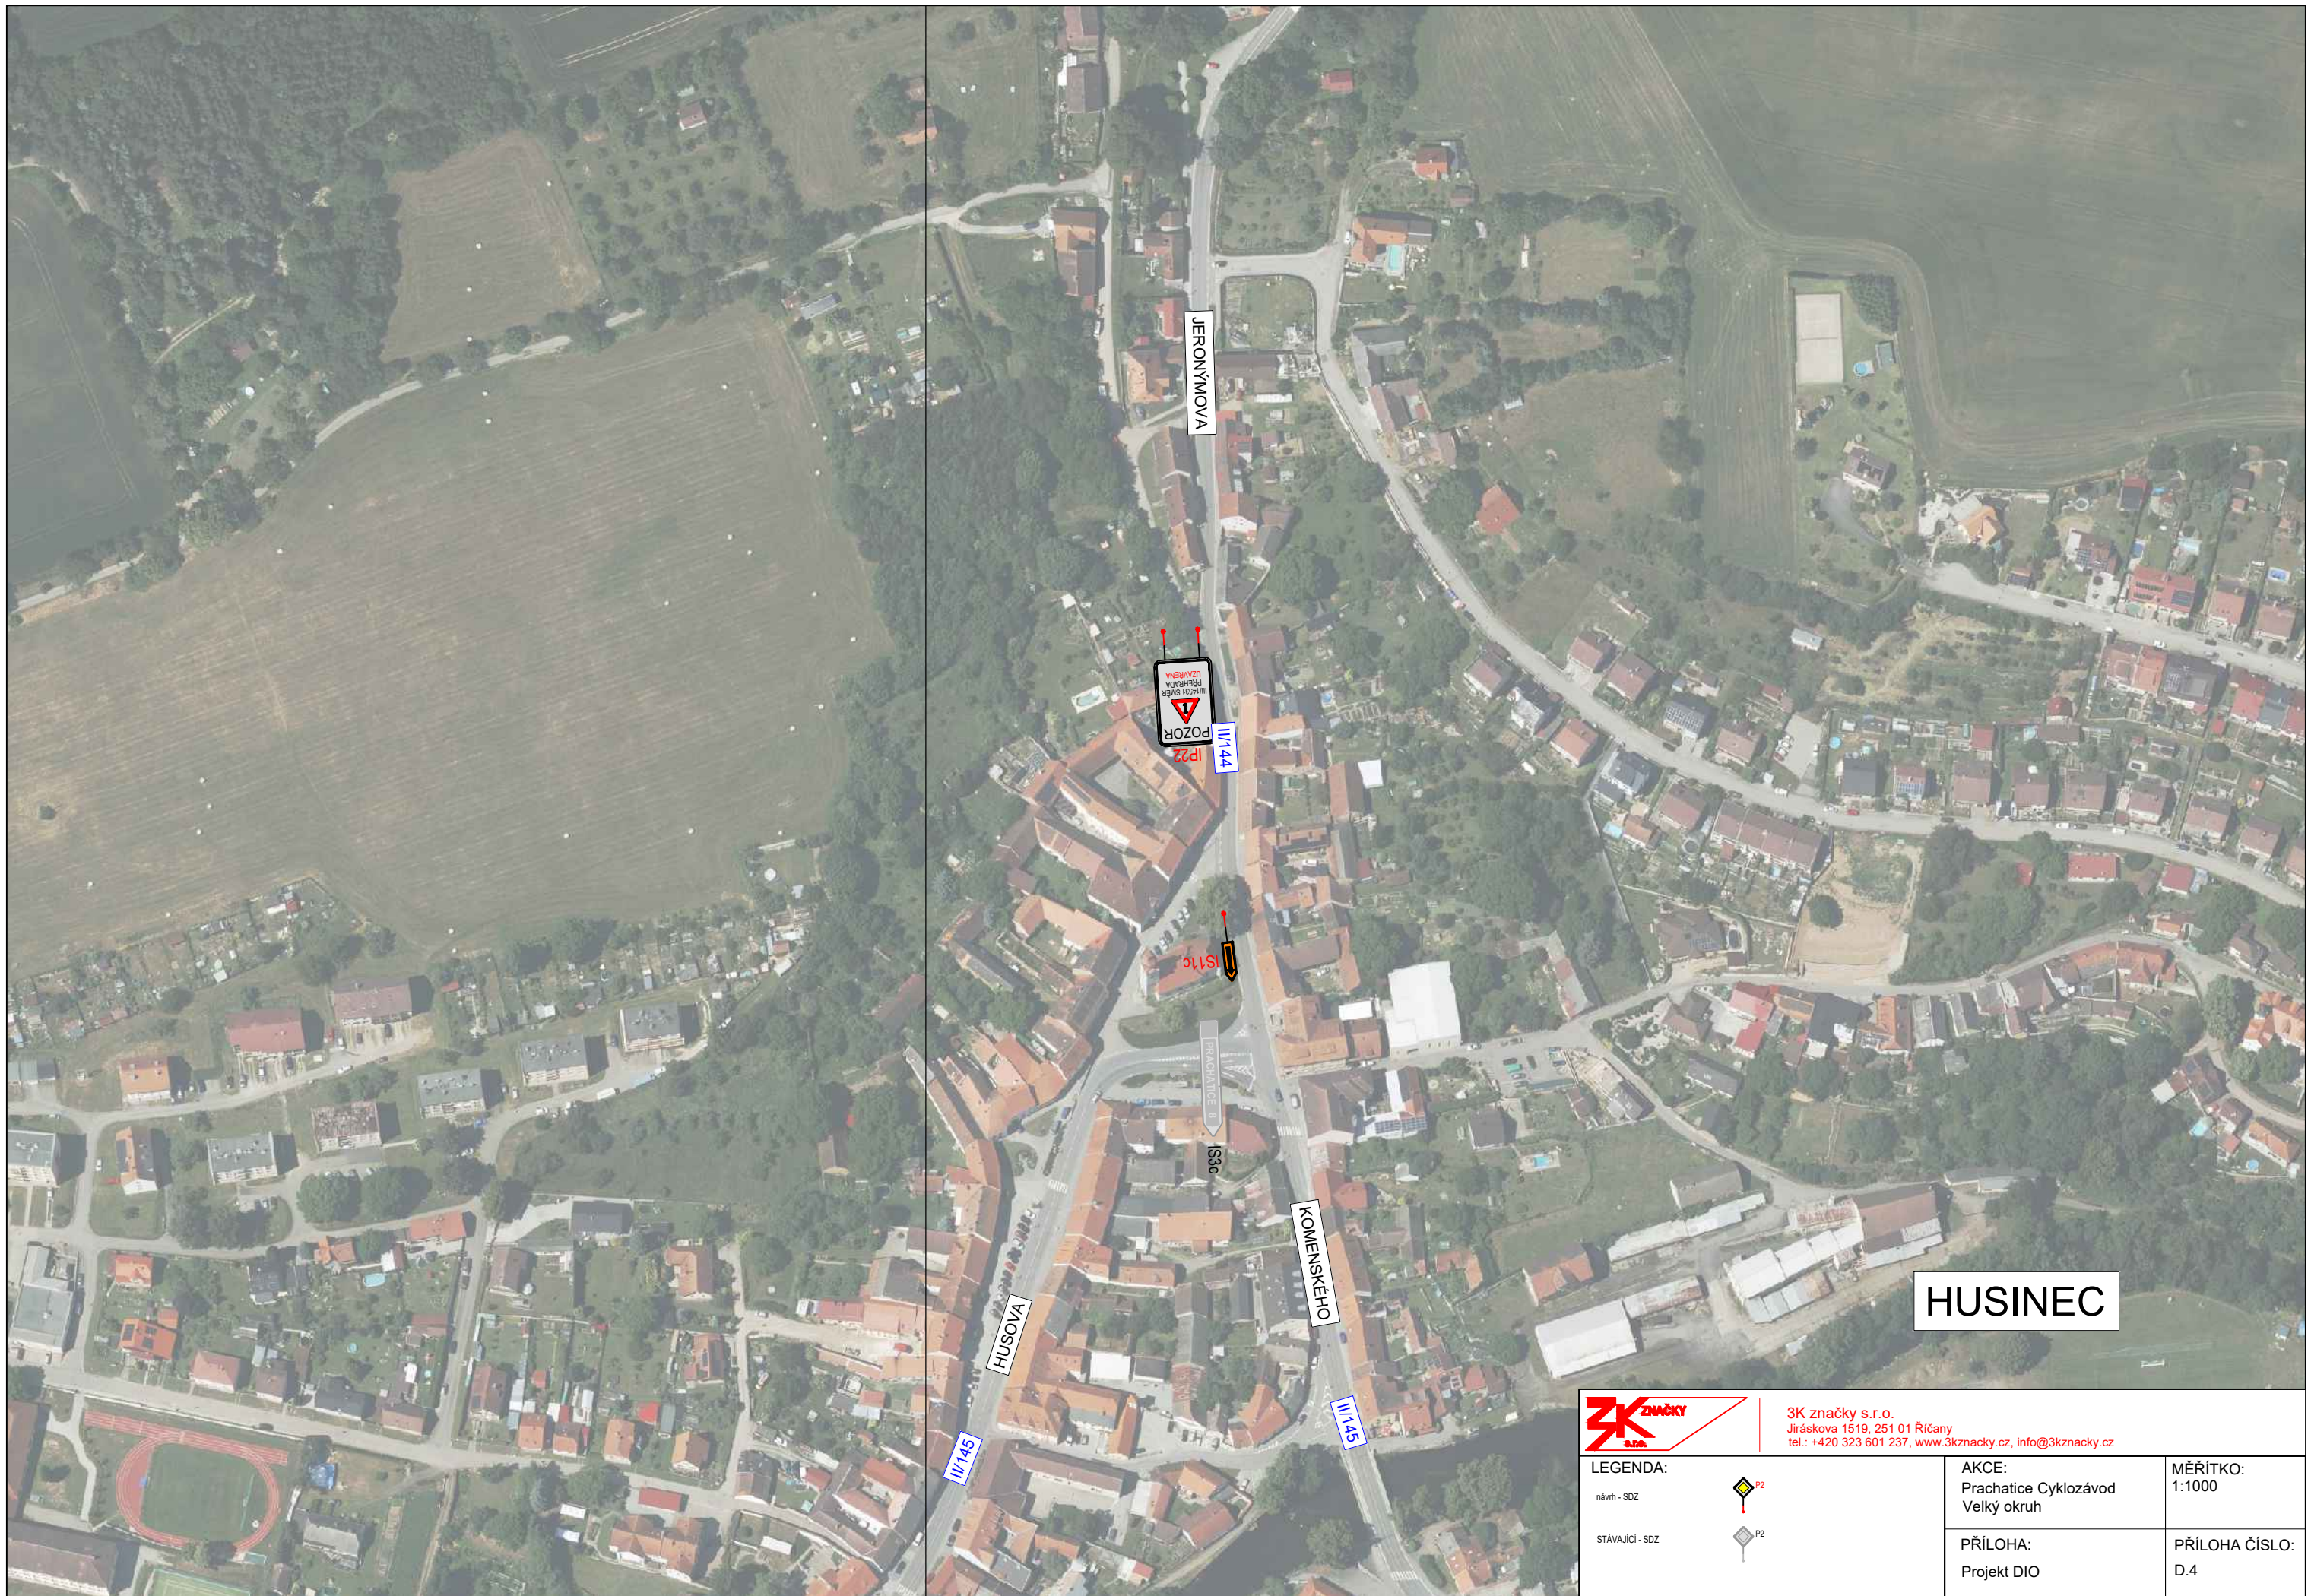



HUSINEC



3K značky s.r.o.  
 Jiráskova 1519, 251 01 Říčany  
 tel.: +420 323 601 237, www.3kznancky.cz, info@3kznancky.cz

LEGENDA:


- návrh - SDZ  P2
- stávající - SDZ  P2

AKCE:  
 Prachatice Cyklozávod  
 Velký okruh

MĚŘITKO:  
 1:1000

PŘÍLOHA:  
 Projekt DIO

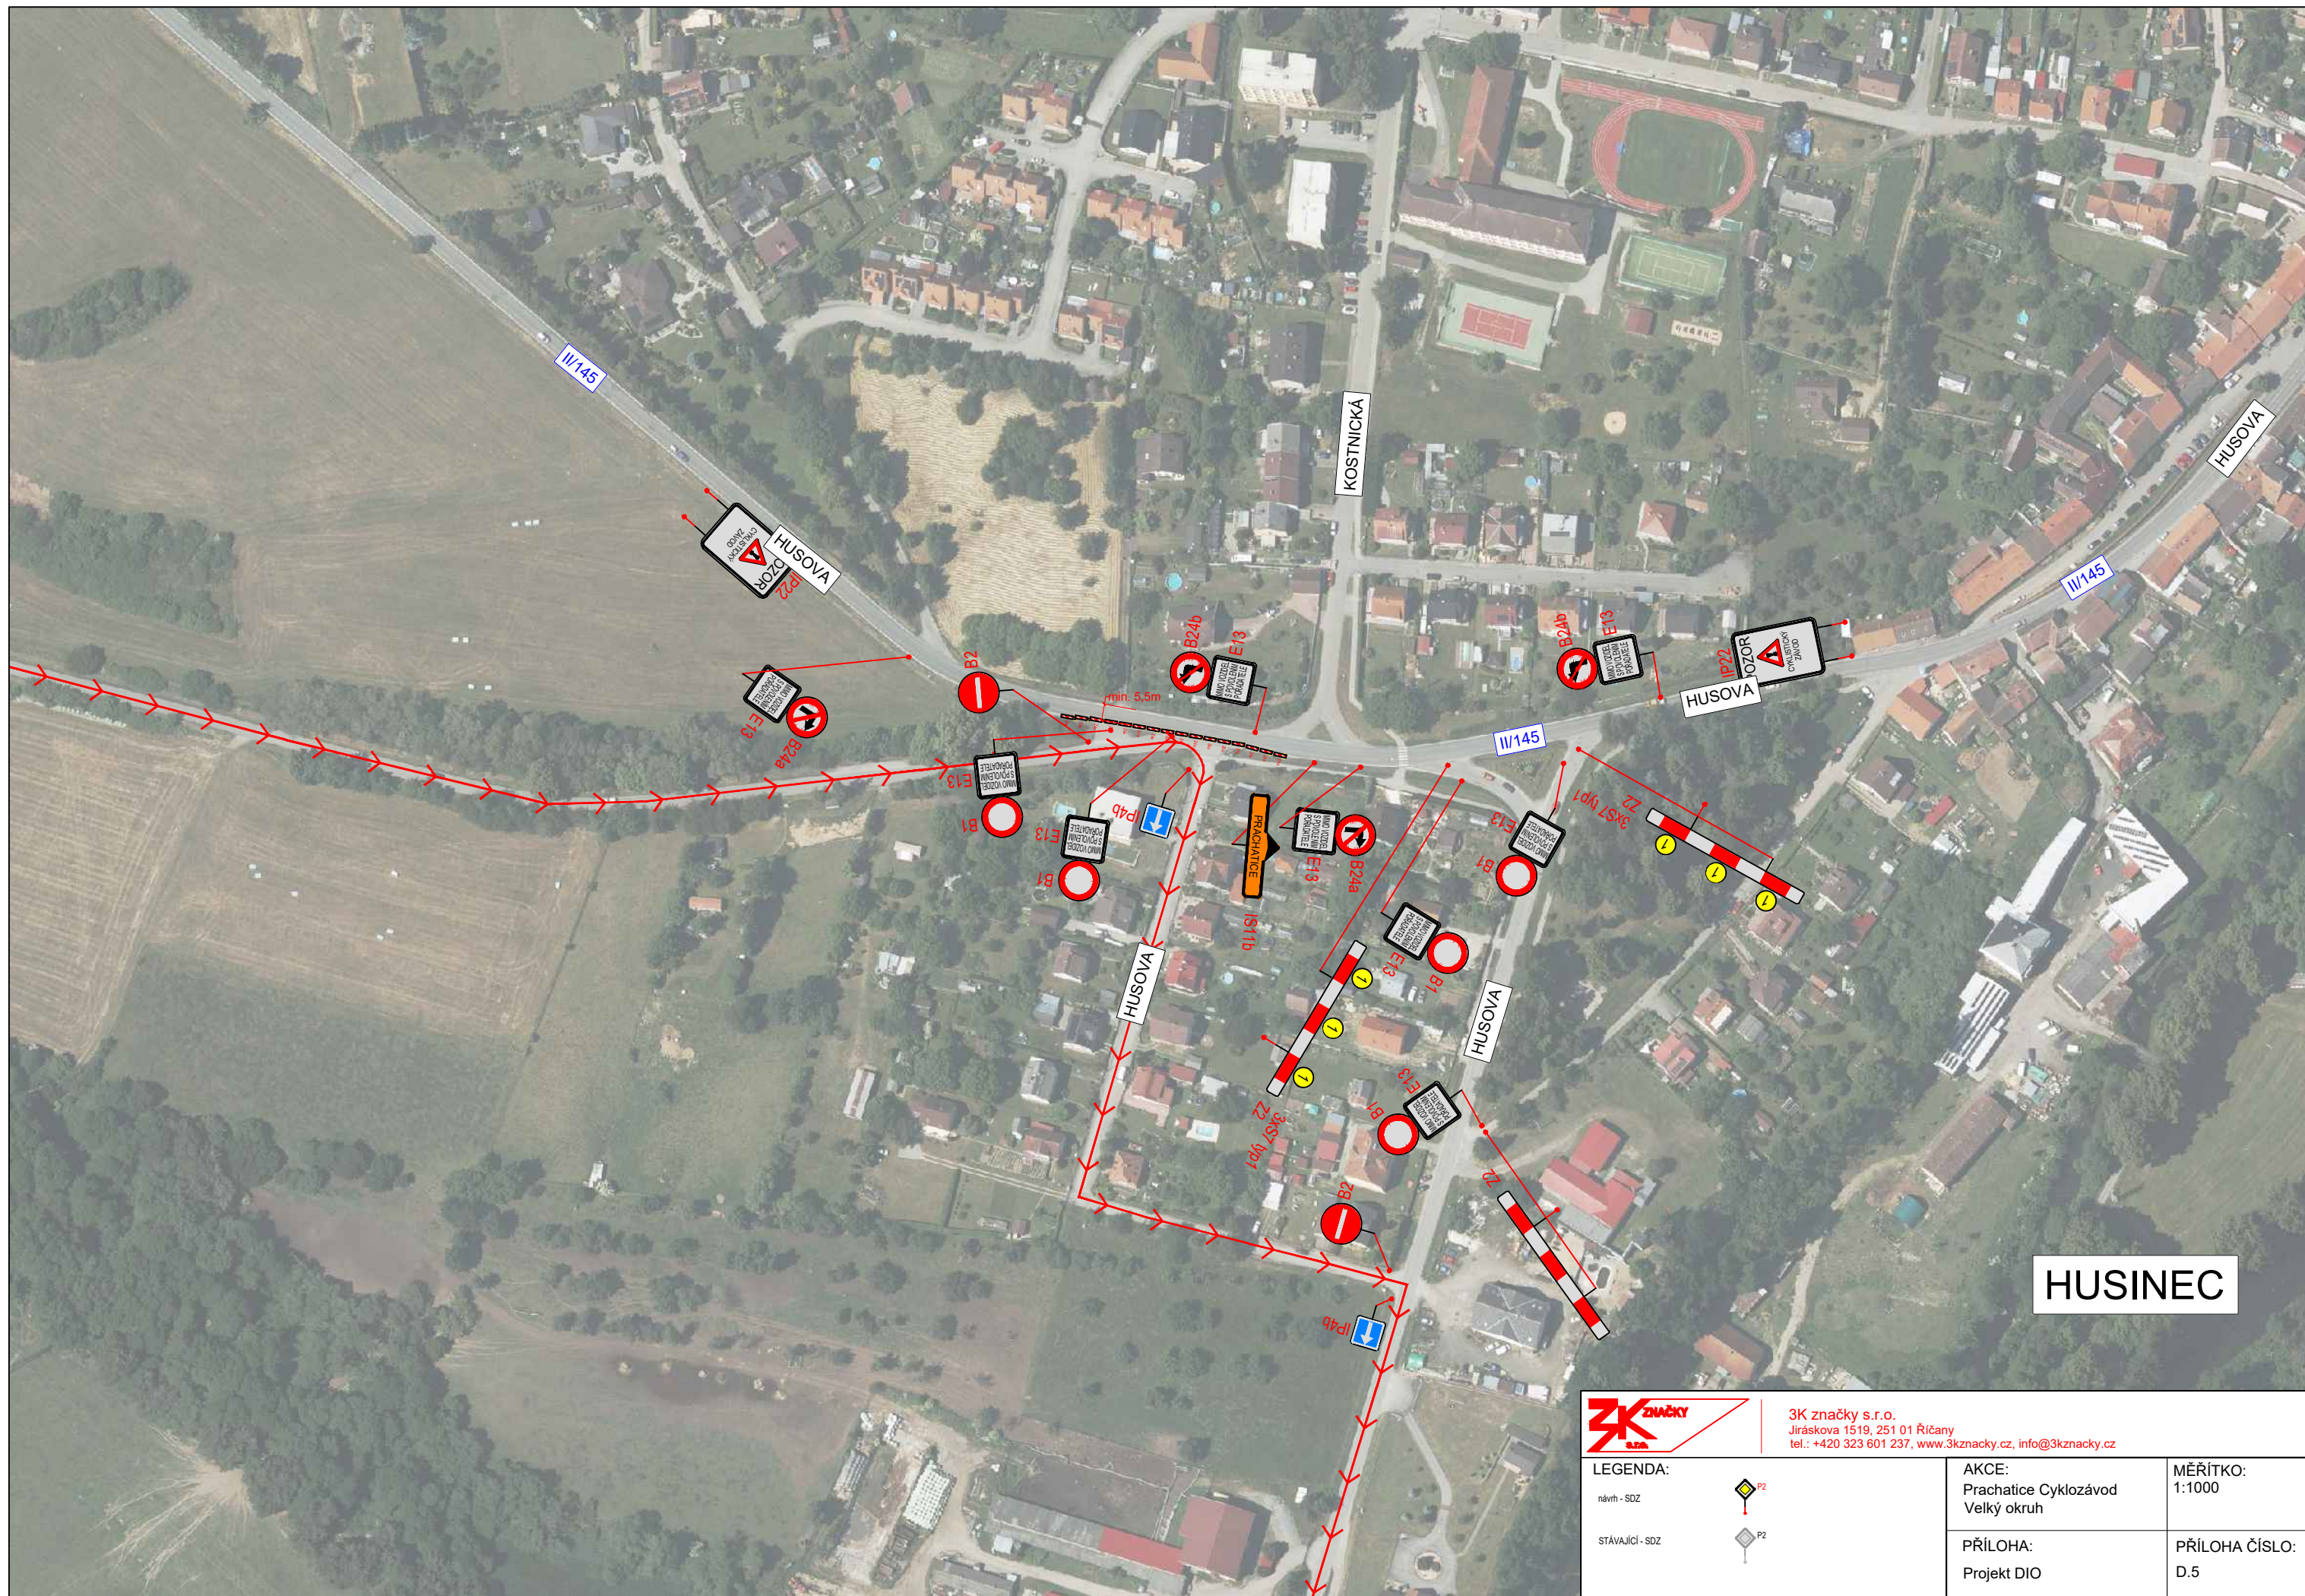

PŘÍLOHA ČÍSLO:  
 D.4




HUSINEC



3K značky s.r.o.  
 Jiráskova 1519, 251 01 Říčany  
 tel.: +420 323 601 237, www.3kznacky.cz, info@3kznacky.cz

<b>LEGENDA:</b> návrh - SDZ  stávající - SDZ 	<b>AKCE:</b> Prachátce Cyklozávod Velký okruh	<b>MĚŘITKO:</b> 1:1000

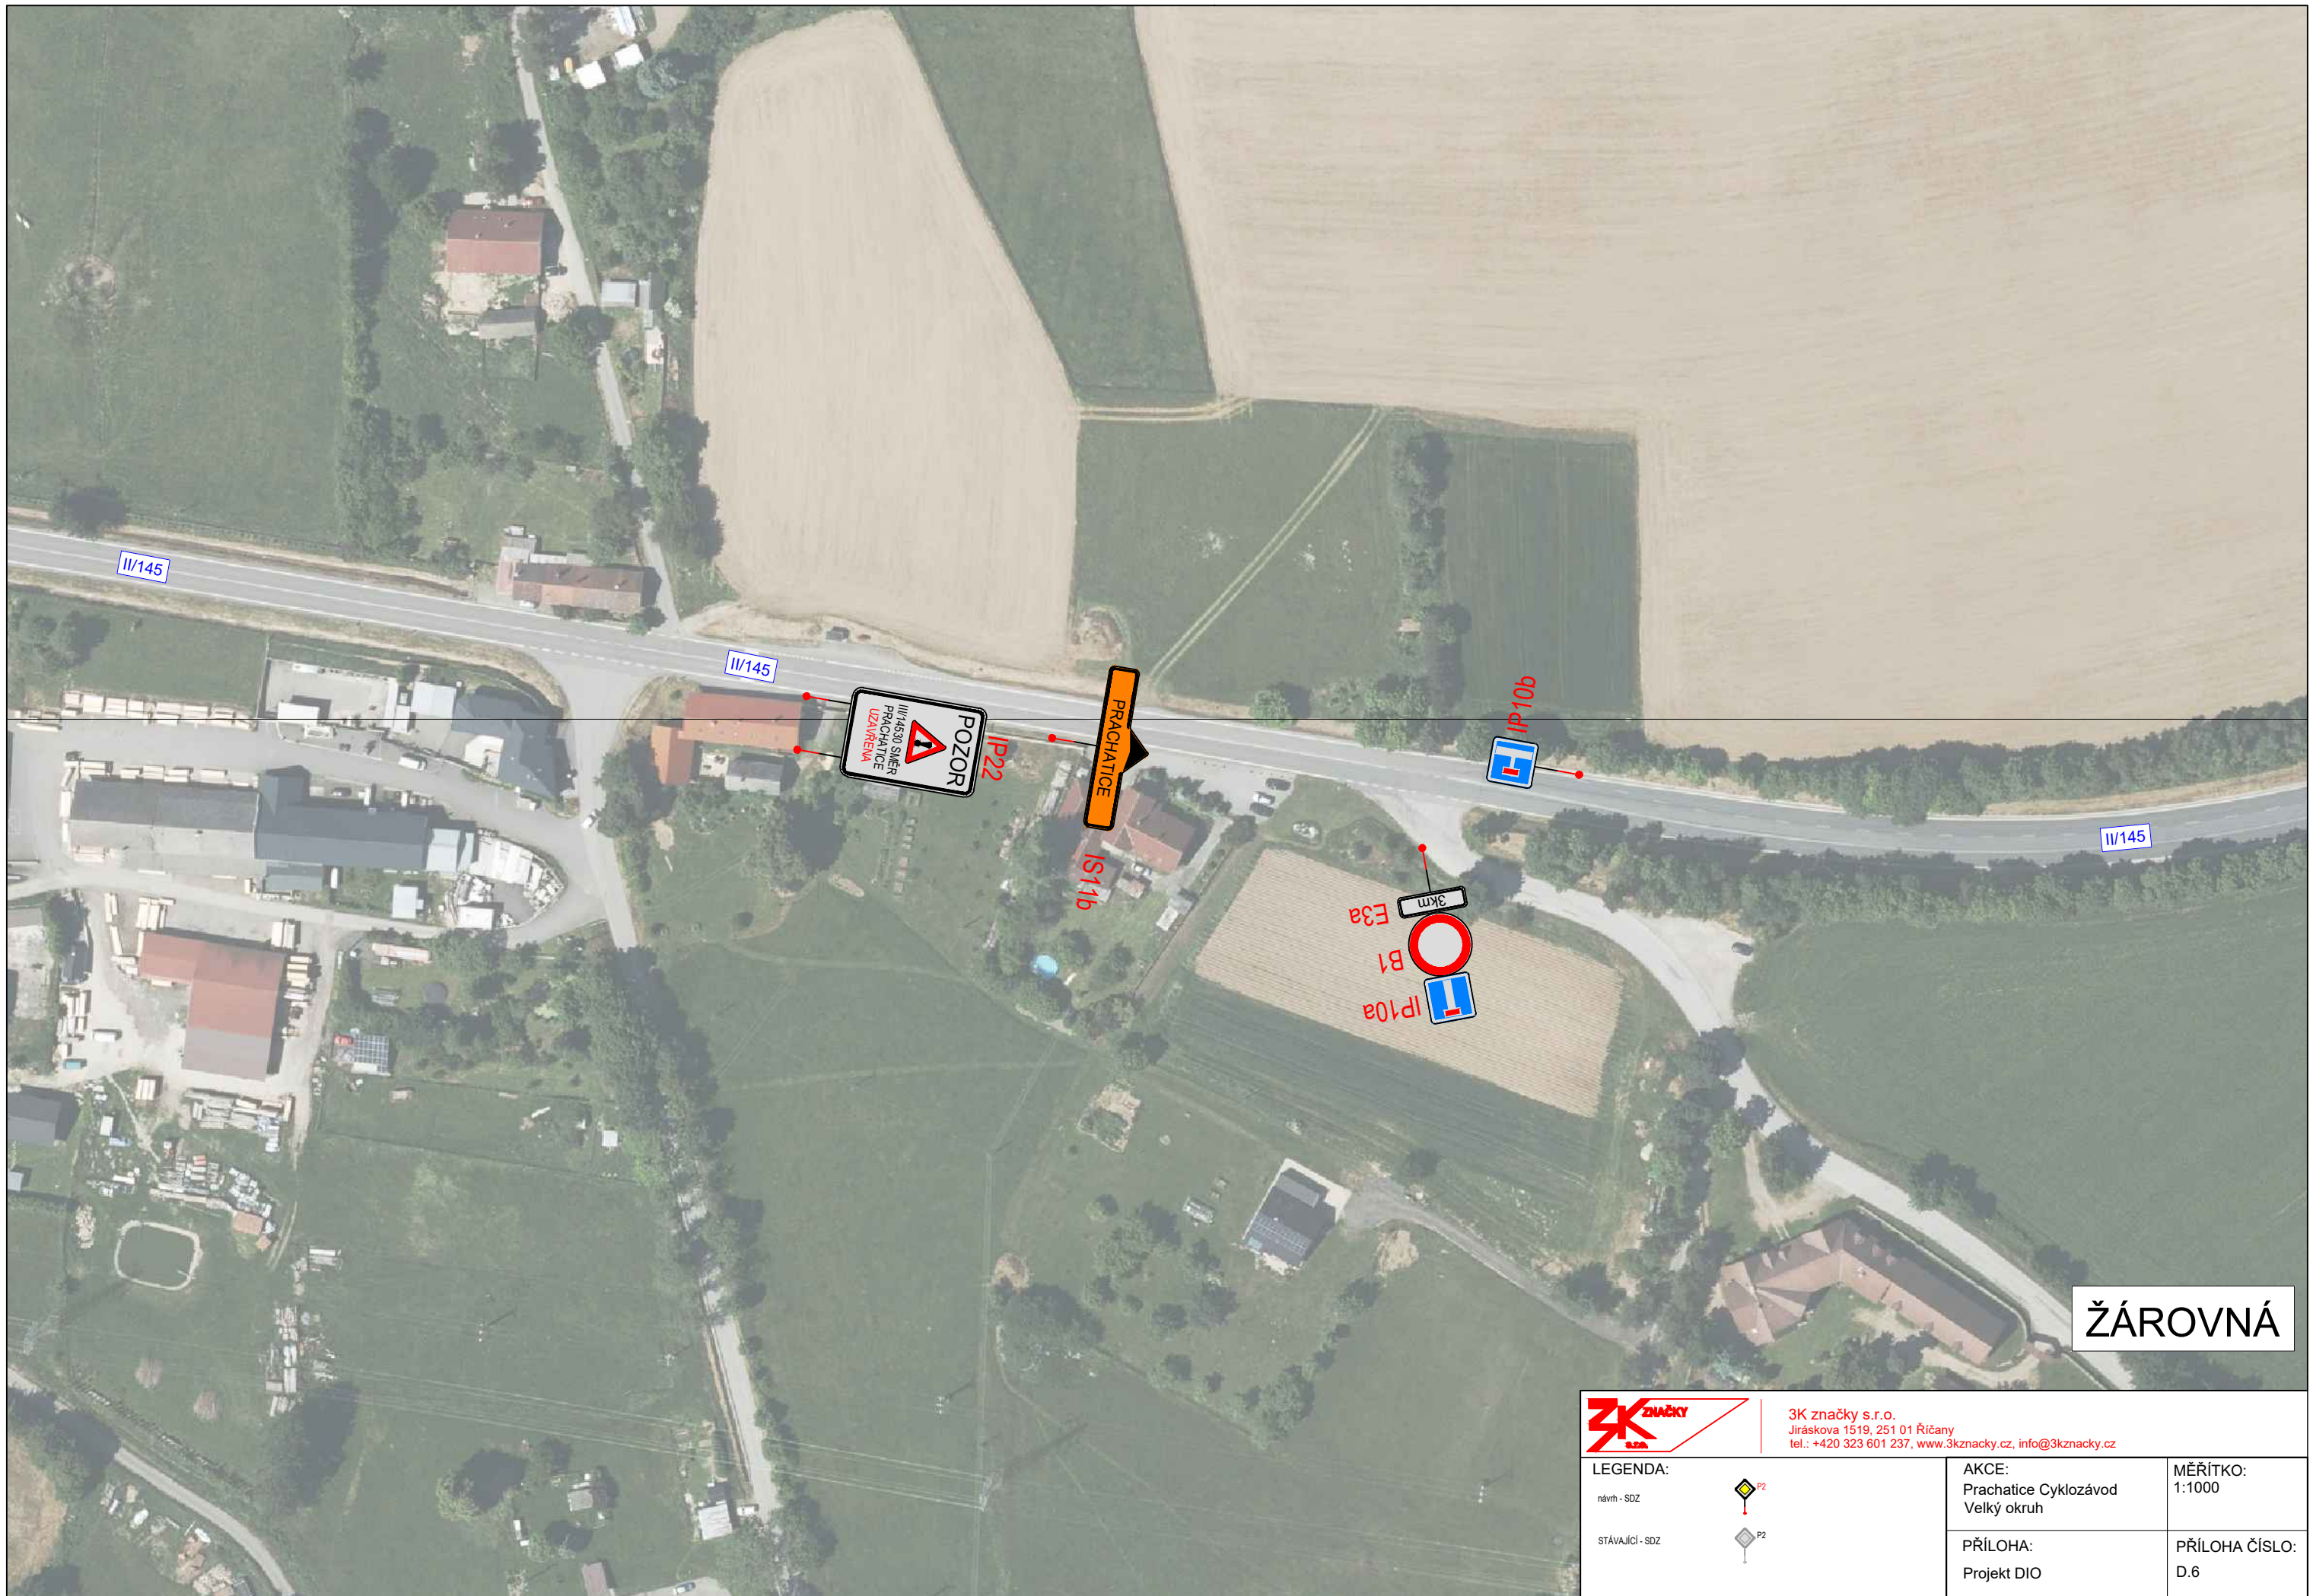



**ŽÁROVNÁ**



3K značky s.r.o.  
 Jiráskova 1519, 251 01 Říčany  
 tel.: +420 323 601 237, www.3kzacky.cz, info@3kzacky.cz

**LEGENDA:**


- návrh - SDZ 
- stávající - SDZ 

**AKCE:**  
 Prachovice Cyklozávod  
 Velký okruh

**MĚŘÍTKO:**  
 1:1000

**PŘÍLOHA:**  
 Projekt DIO

**PŘÍLOHA ČÍSLO:**  
 D.6

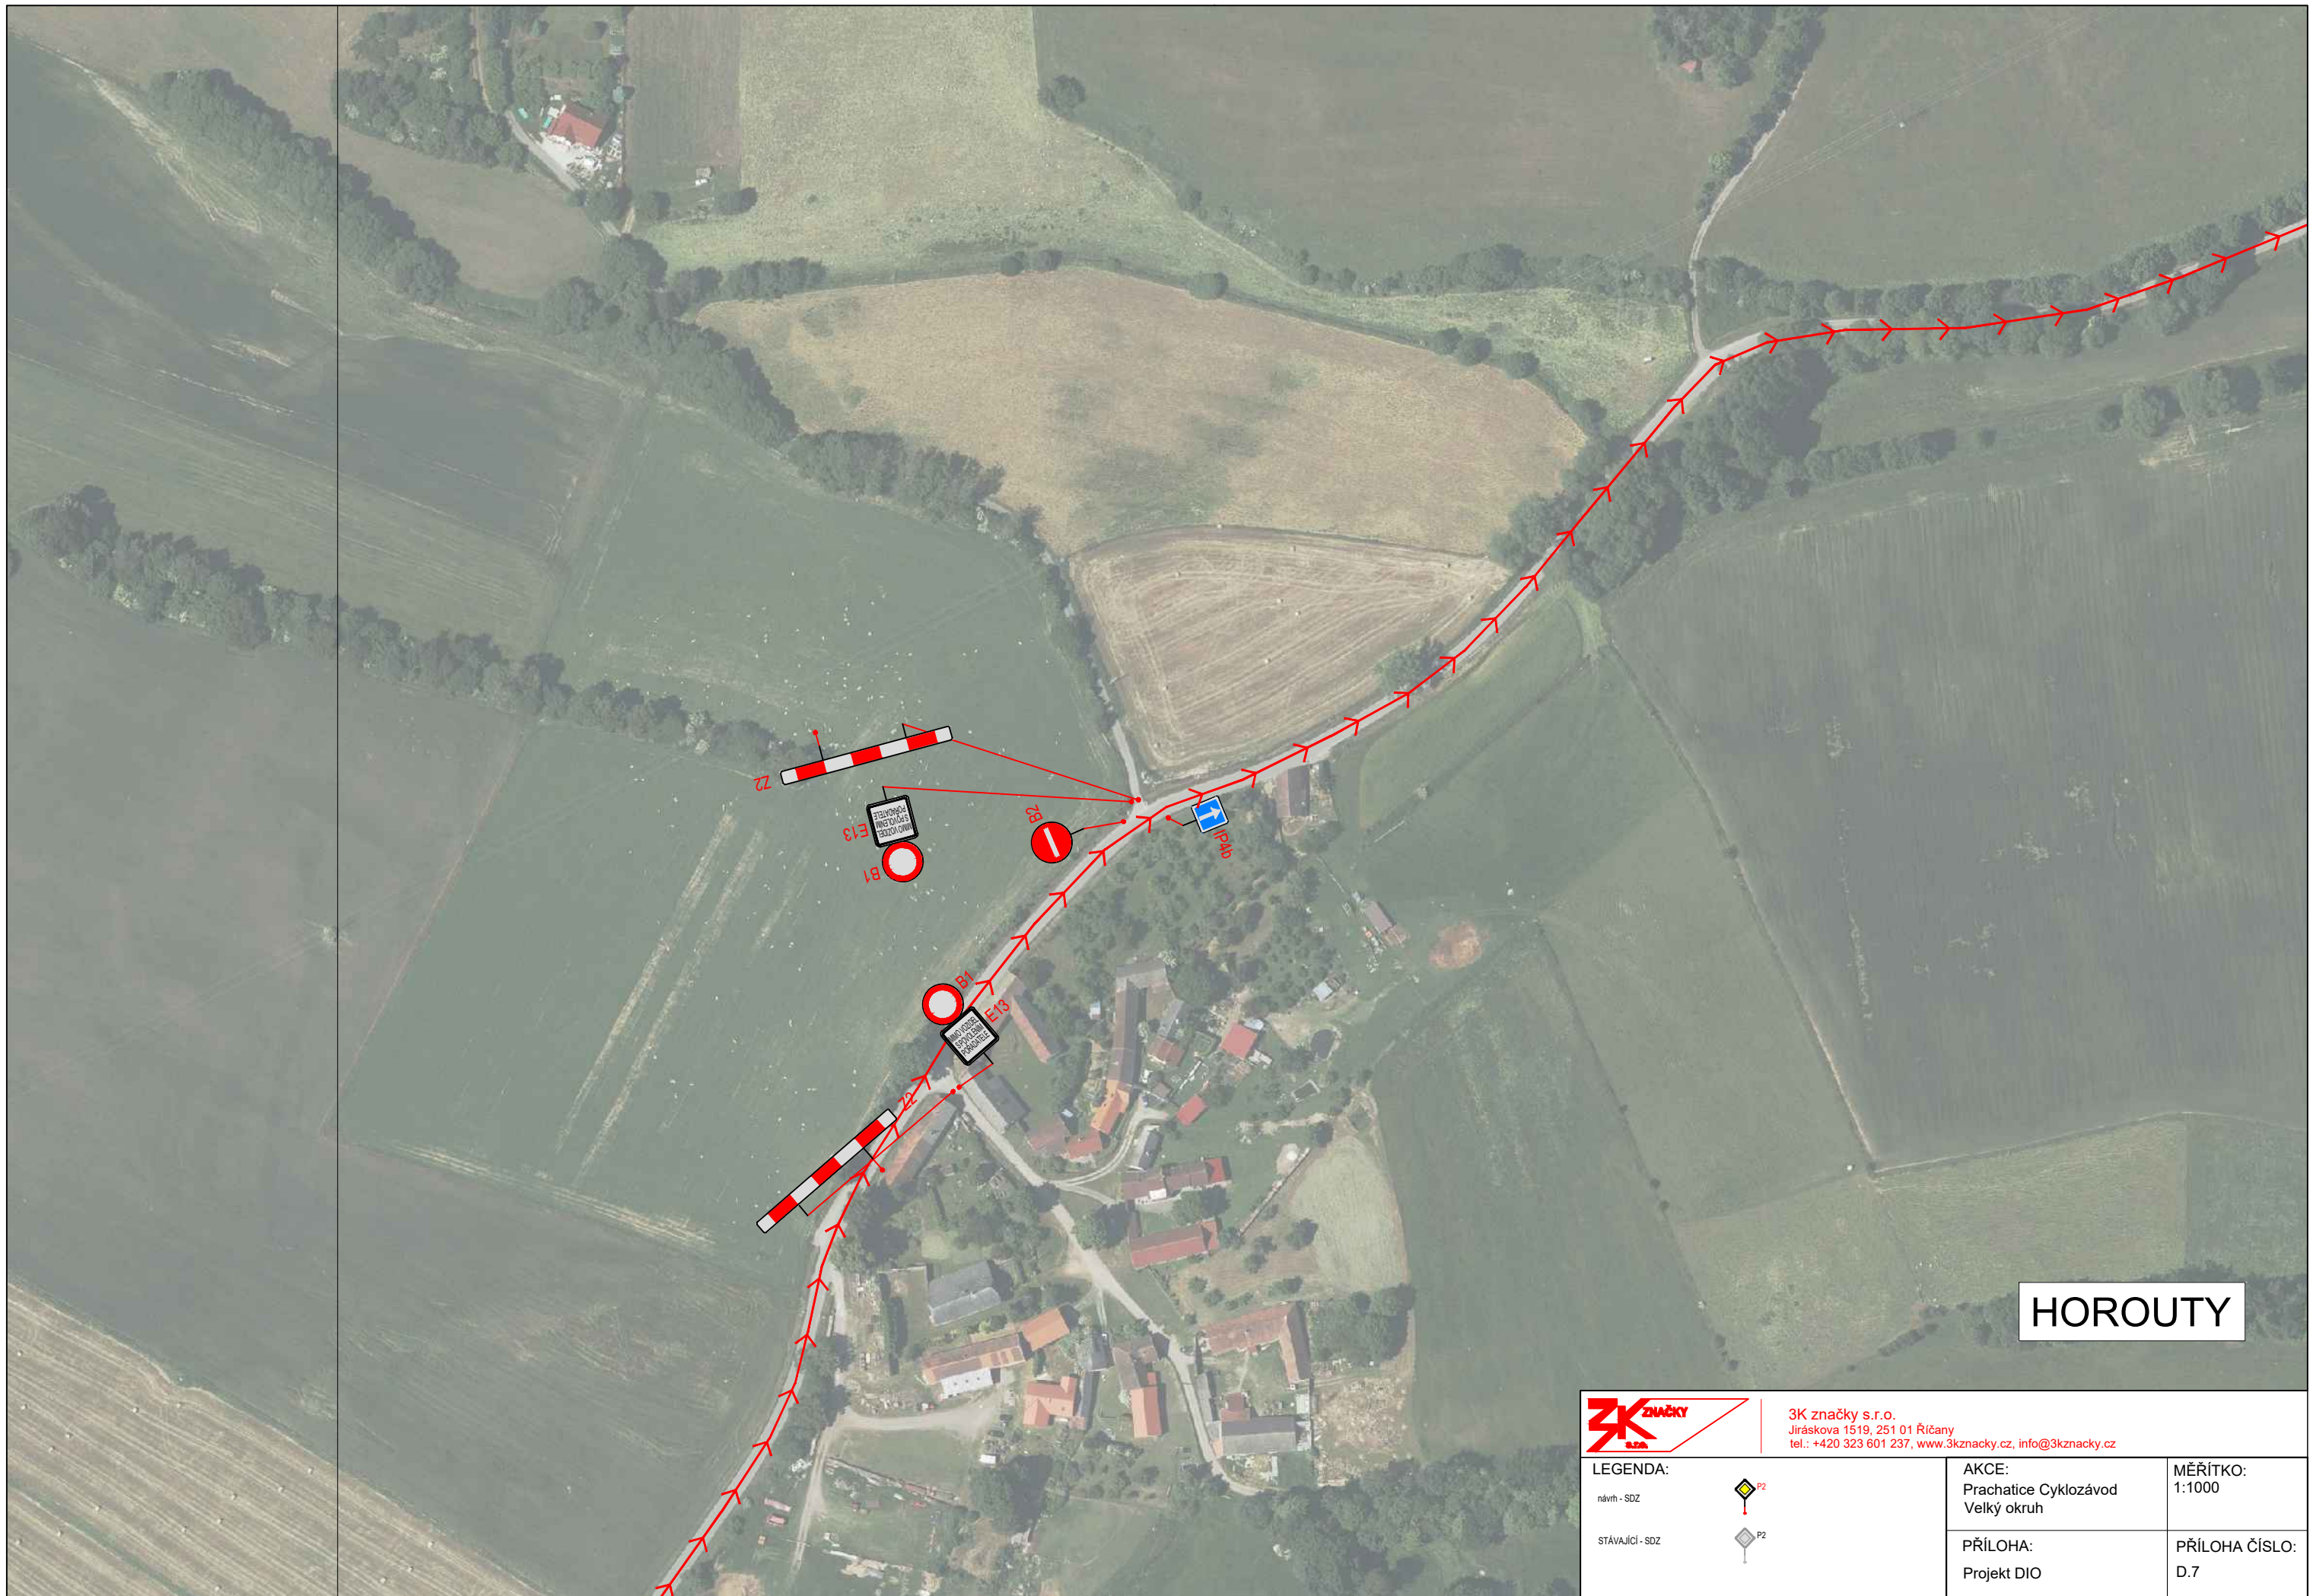



# HOROUTY



3K značky s.r.o.  
 Jiráskova 1519, 251 01 Říčany  
 tel.: +420 323 601 237, [www.3kznacky.cz](http://www.3kznacky.cz), [info@3kznacky.cz](mailto:info@3kznacky.cz)

**LEGENDA:**


- návrh - SDZ 
- stávající - SDZ 

**AKCE:**  
 Prachatice Cyklozávod  
 Velký okruh

**MĚŘÍTKO:**  
 1:1000

**PŘÍLOHA:**  
 Projekt DIO

**PŘÍLOHA ČÍSLO:**  
 D.7

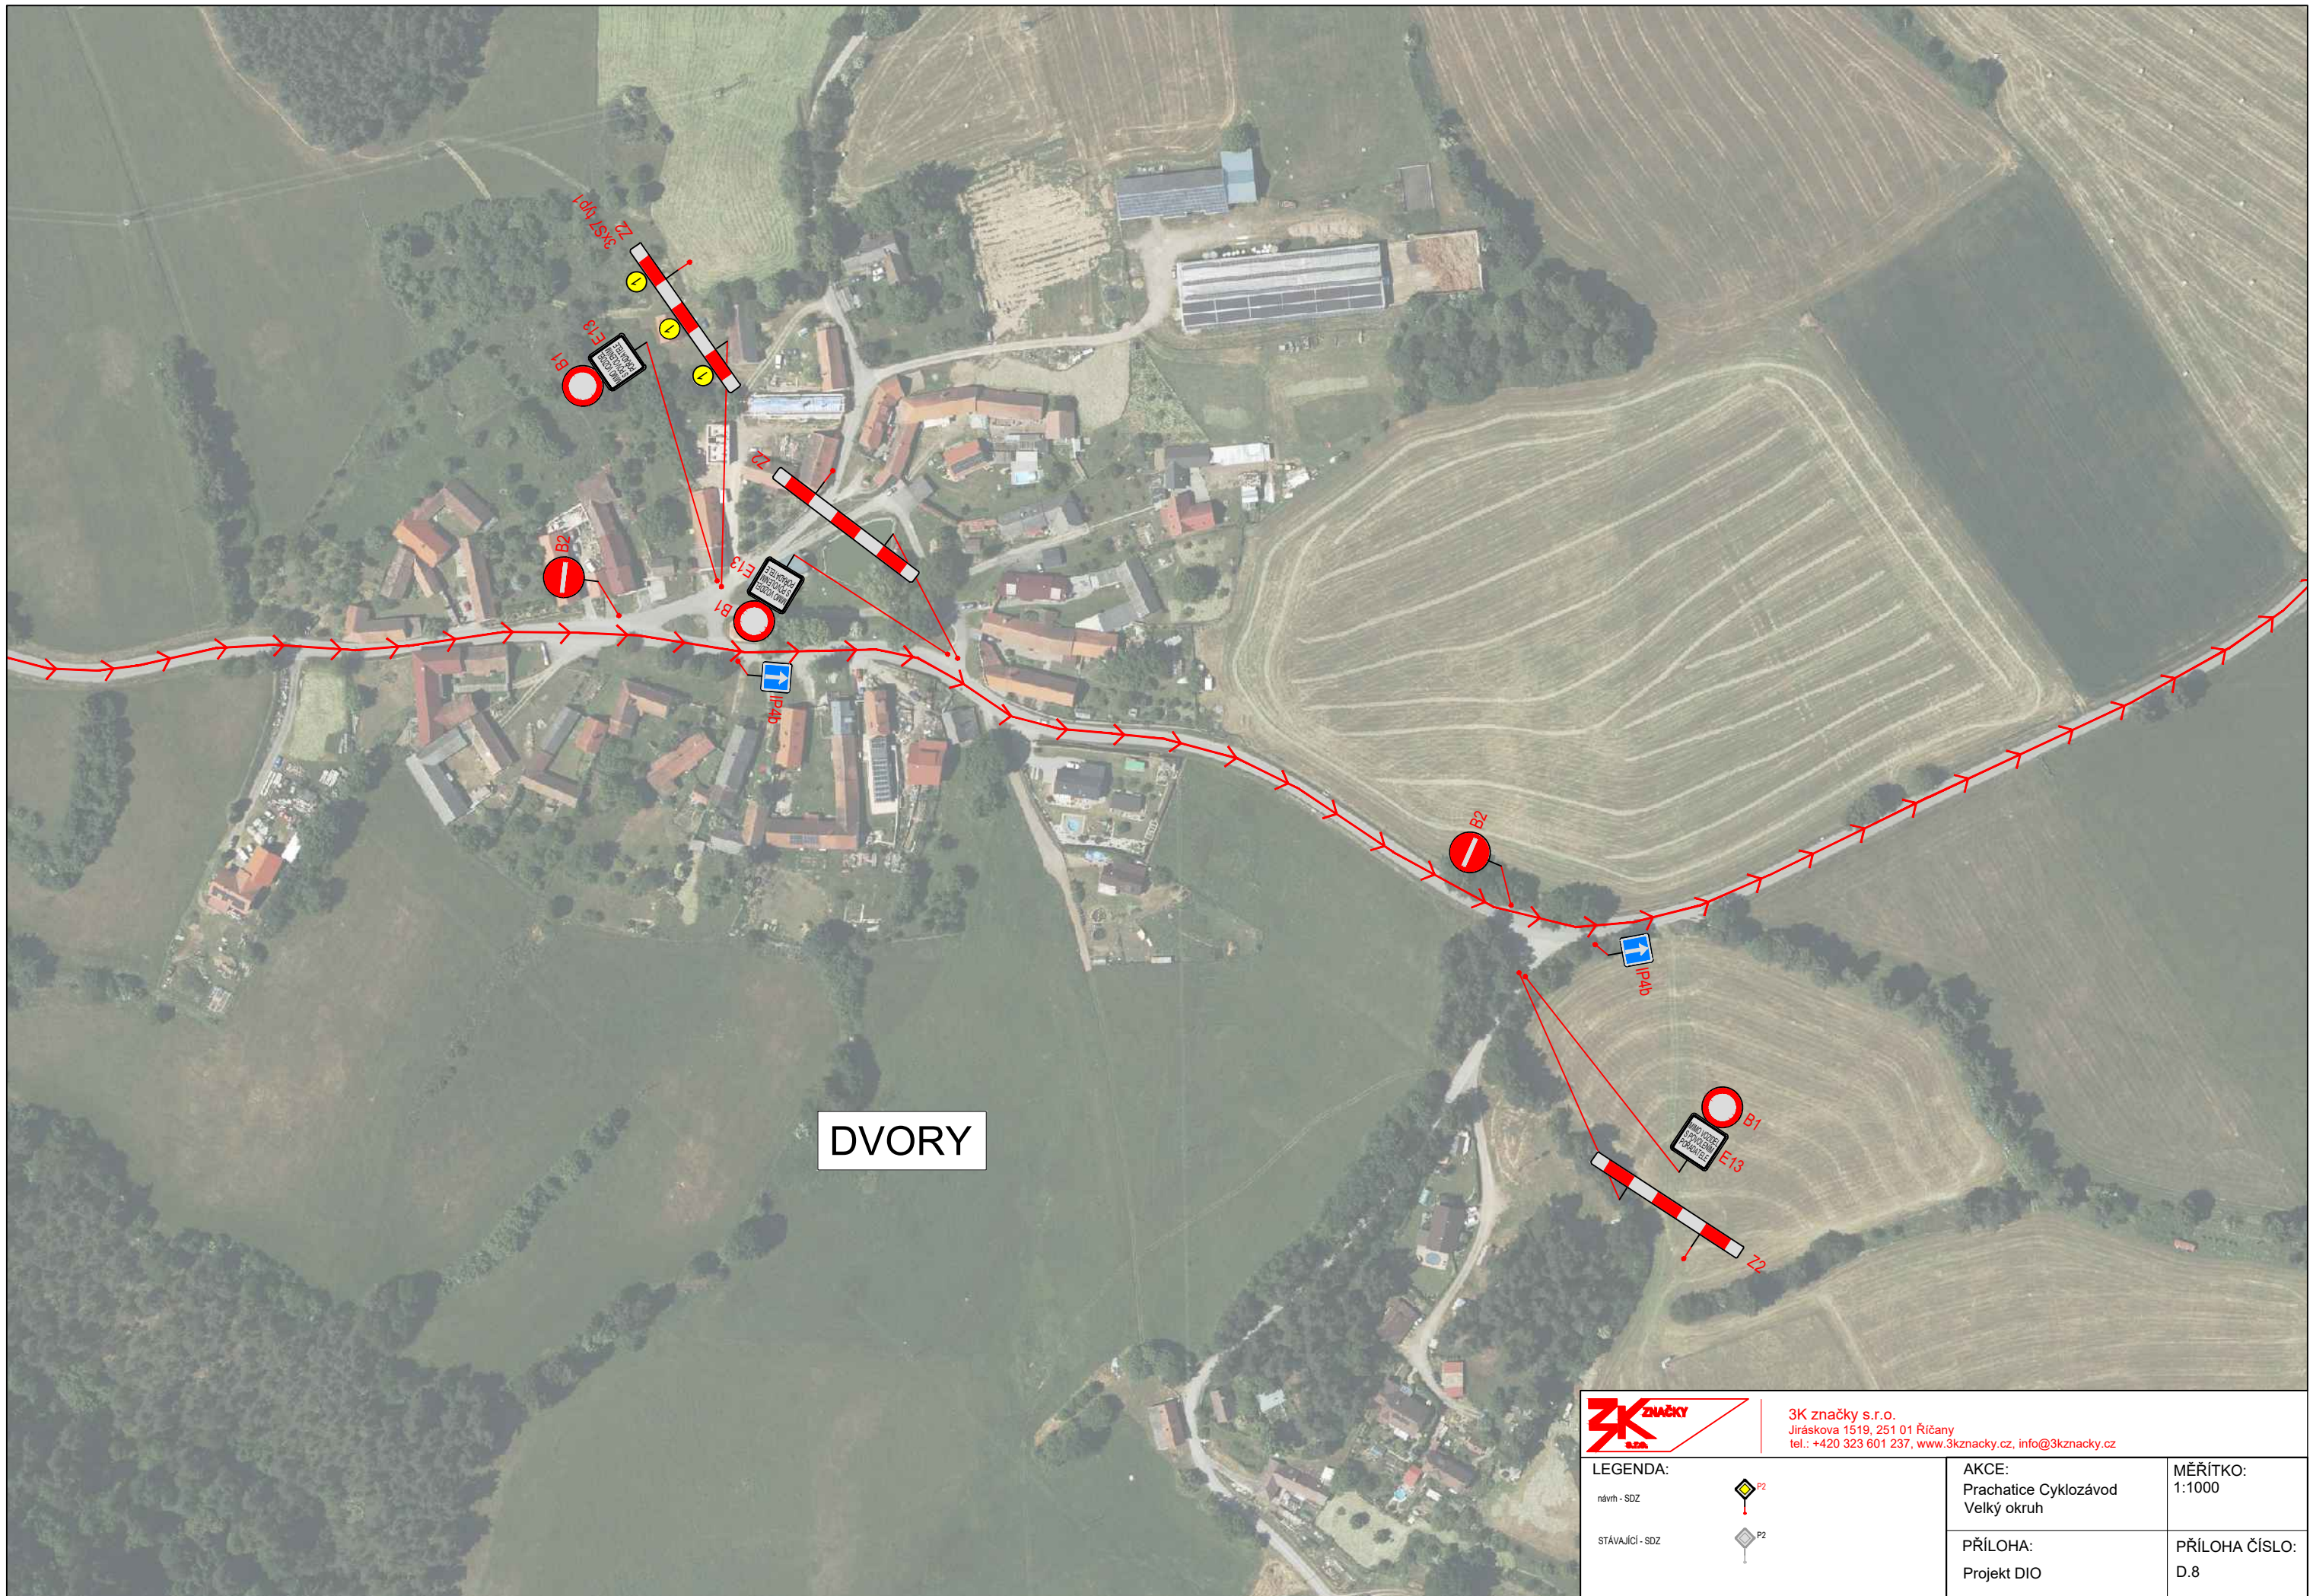

DVORY



3K značky s.r.o.  
 Jiráskova 1519, 251 01 Říčany  
 tel.: +420 323 601 237, www.3kznacky.cz, info@3kznacky.cz

LEGENDA:

- návth - SDZ 
- STÁVAJÍCÍ - SDZ 

AKCE:  
 Prachovice Cyklozávod  
 Velký okruh

MĚŘÍTKO:  
 1:1000

PŘÍLOHA:  
 Projekt DIO

PŘÍLOHA ČÍSLO:  
 D.8





LAZIŠTĚ



3K značky s.r.o.  
 Jiráskova 1519, 251 01 Říčany  
 tel.: +420 323 601 237, www.3kznacky.cz, info@3kznacky.cz

LEGENDA:

- návrh - SDZ 
- stávající - SDZ 

AKCE:  
 Prachovice Cyklozávod  
 Velký okruh

MĚŘÍTKO:  
 1:1000

PŘÍLOHA:  
 Projekt DIO

PŘÍLOHA ČÍSLO:  
 D.9





ZÁBRDÍ



3K značky s.r.o.  
 Jiráskova 1519, 251 01 Říčany  
 tel.: +420 323 601 237, www.3kznacky.cz, info@3kznacky.cz

LEGENDA:

- návrh - SDZ 
- stávající - SDZ 

AKCE:  
 Prachatice Cyklozávod  
 Velký okruh

MĚŘITKO:  
 1:1000

PŘÍLOHA:  
 Projekt DIO

PŘÍLOHA ČÍSLO:  
 D.10





# KRATUŠÍN



3K značky s.r.o.  
 Jiráskova 1519, 251 01 Říčany  
 tel.: +420 323 601 237, www.3kzacky.cz, info@3kzacky.cz

**LEGENDA:**


- návrh - SDZ 
- stávající - SDZ 

**AKCE:**  
 Prachatice Cyklozávod  
 Velký okruh

**MĚŘITKO:**  
 1:1000

**PŘÍLOHA:**  
 Projekt DIO

**PŘÍLOHA ČÍSLO:**  
 D.11

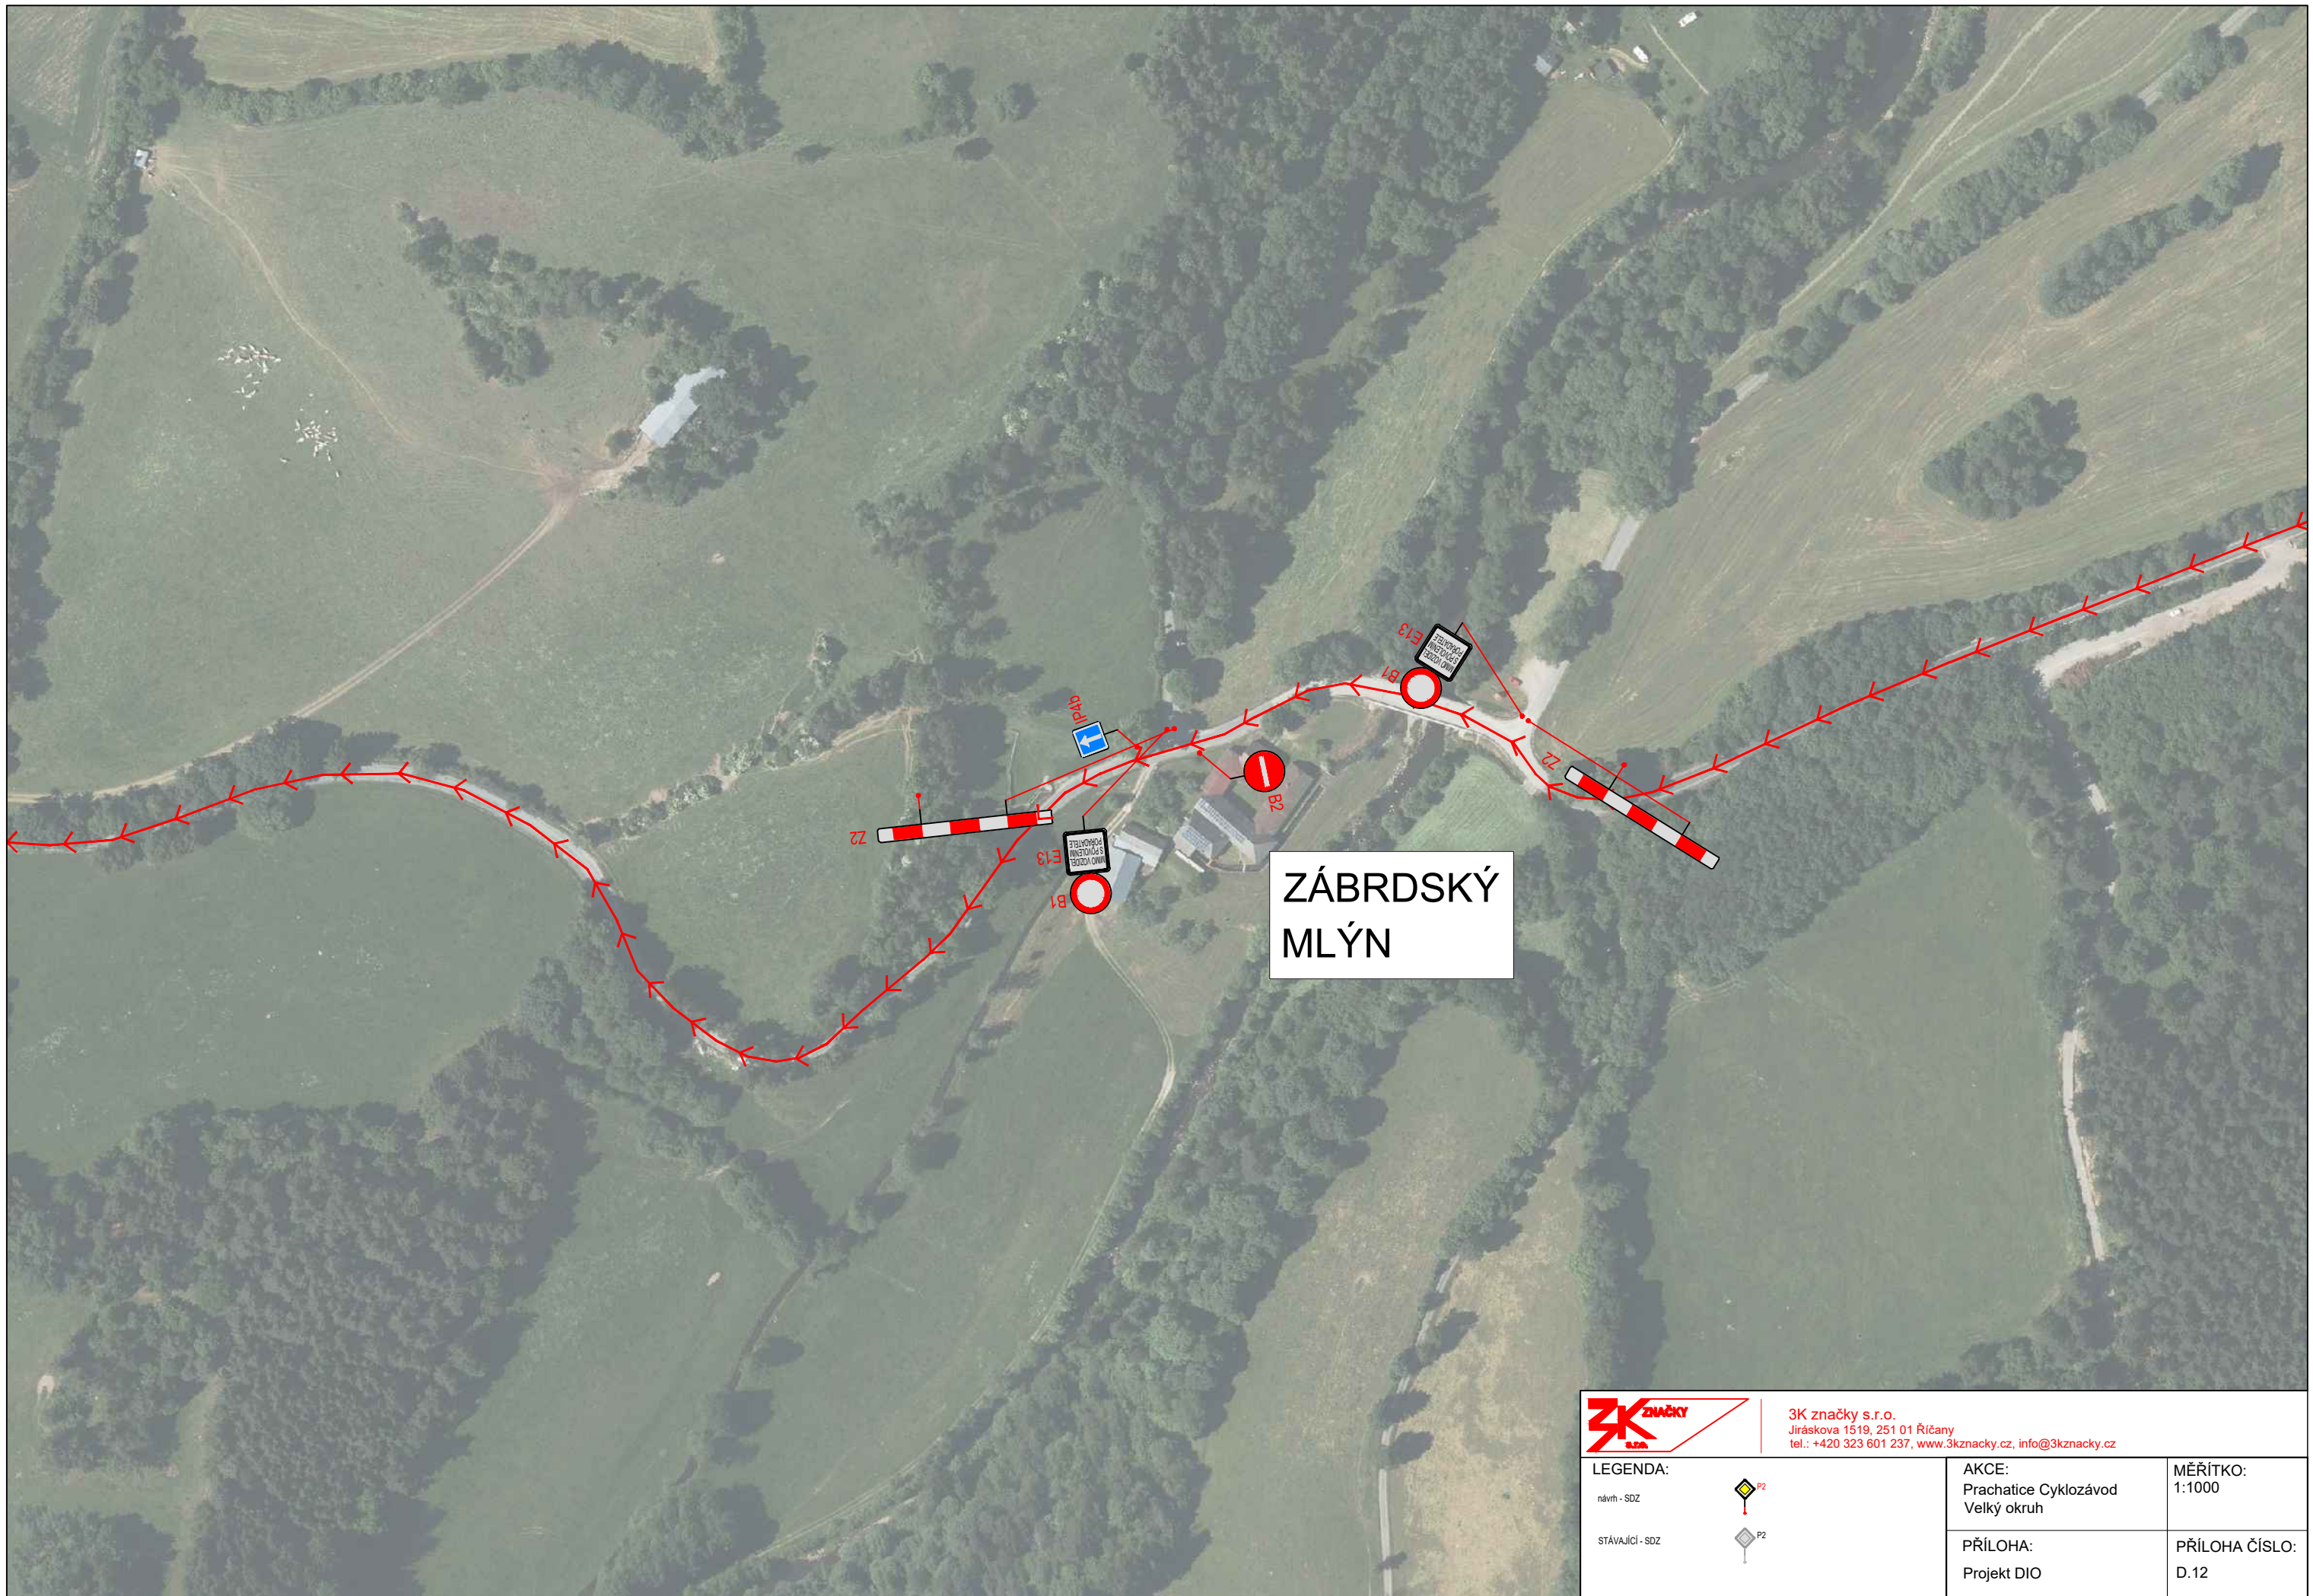



**ZÁBRDŠKÝ  
MLÝN**



3K značky s.r.o.  
 Jiráskova 1519, 251 01 Říčany  
 tel.: +420 323 601 237, www.3kznacky.cz, info@3kznacky.cz

**LEGENDA:**

- návrh - SDZ 
- stávající - SDZ 

**AKCE:**  
 Prachatice Cyklozávod  
 Velký okruh

**MĚŘITKO:**  
 1:1000

**PŘÍLOHA:**  
 Projekt DIO

**PŘÍLOHA ČÍSLO:**  
 D.12





**OSEKY**



3K značky s.r.o.  
 Jiráskova 1519, 251 01 Říčany  
 tel.: +420 323 601 237, www.3kznacky.cz, info@3kznacky.cz

**LEGENDA:**


- návrh - SDZ  P2
- stávající - SDZ  P2

**AKCE:**  
 Prachovice Cyklozávod  
 Velký okruh

**MĚŘITKO:**  
 1:1000

**PŘÍLOHA:**  
 Projekt DIO

**PŘÍLOHA ČÍSLO:**  
 D.13

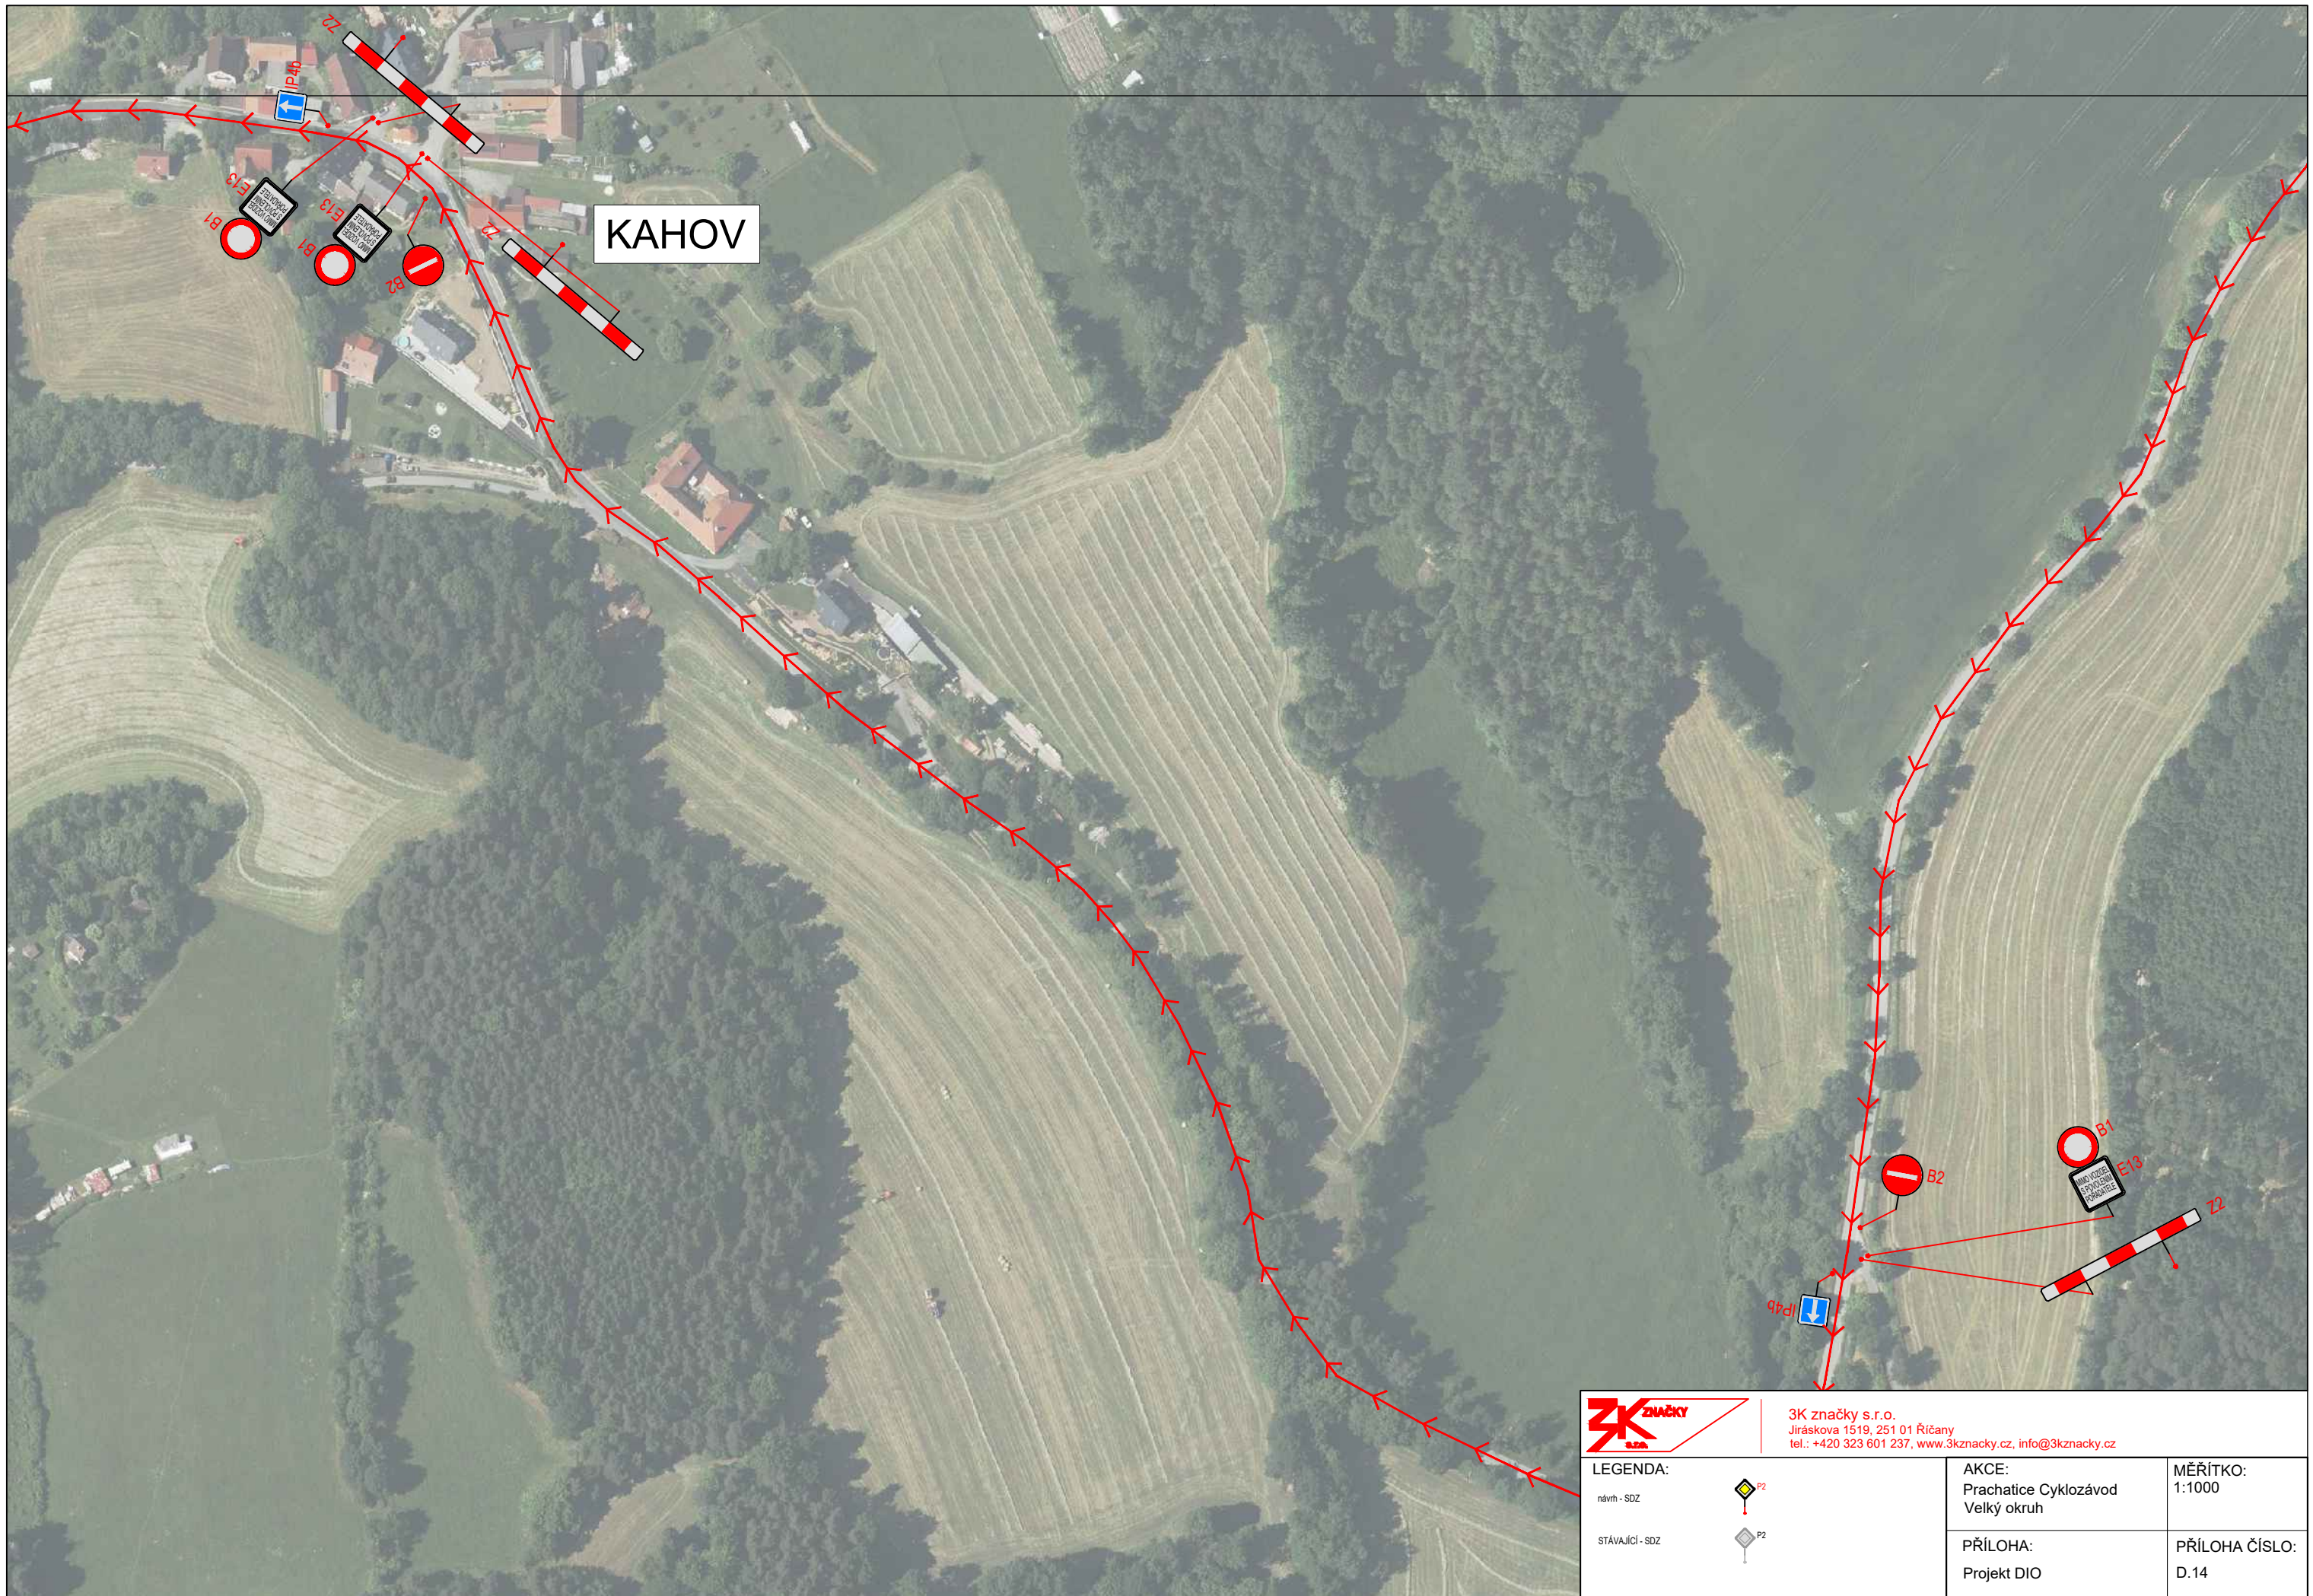

KAHOV



3K značky s.r.o.  
 Jiráskova 1519, 251 01 Říčany  
 tel.: +420 323 601 237, www.3kznacky.cz, info@3kznacky.cz

LEGENDA:

- návrh - SDZ 
- stávající - SDZ 




AKCE:  
 Prachaticke Cyklozávod  
 Velký okruh

PŘÍLOHA:  
 Projekt DIO

MĚŘITKO:  
 1:1000

PŘÍLOHA ČÍSLO:  
 D.14

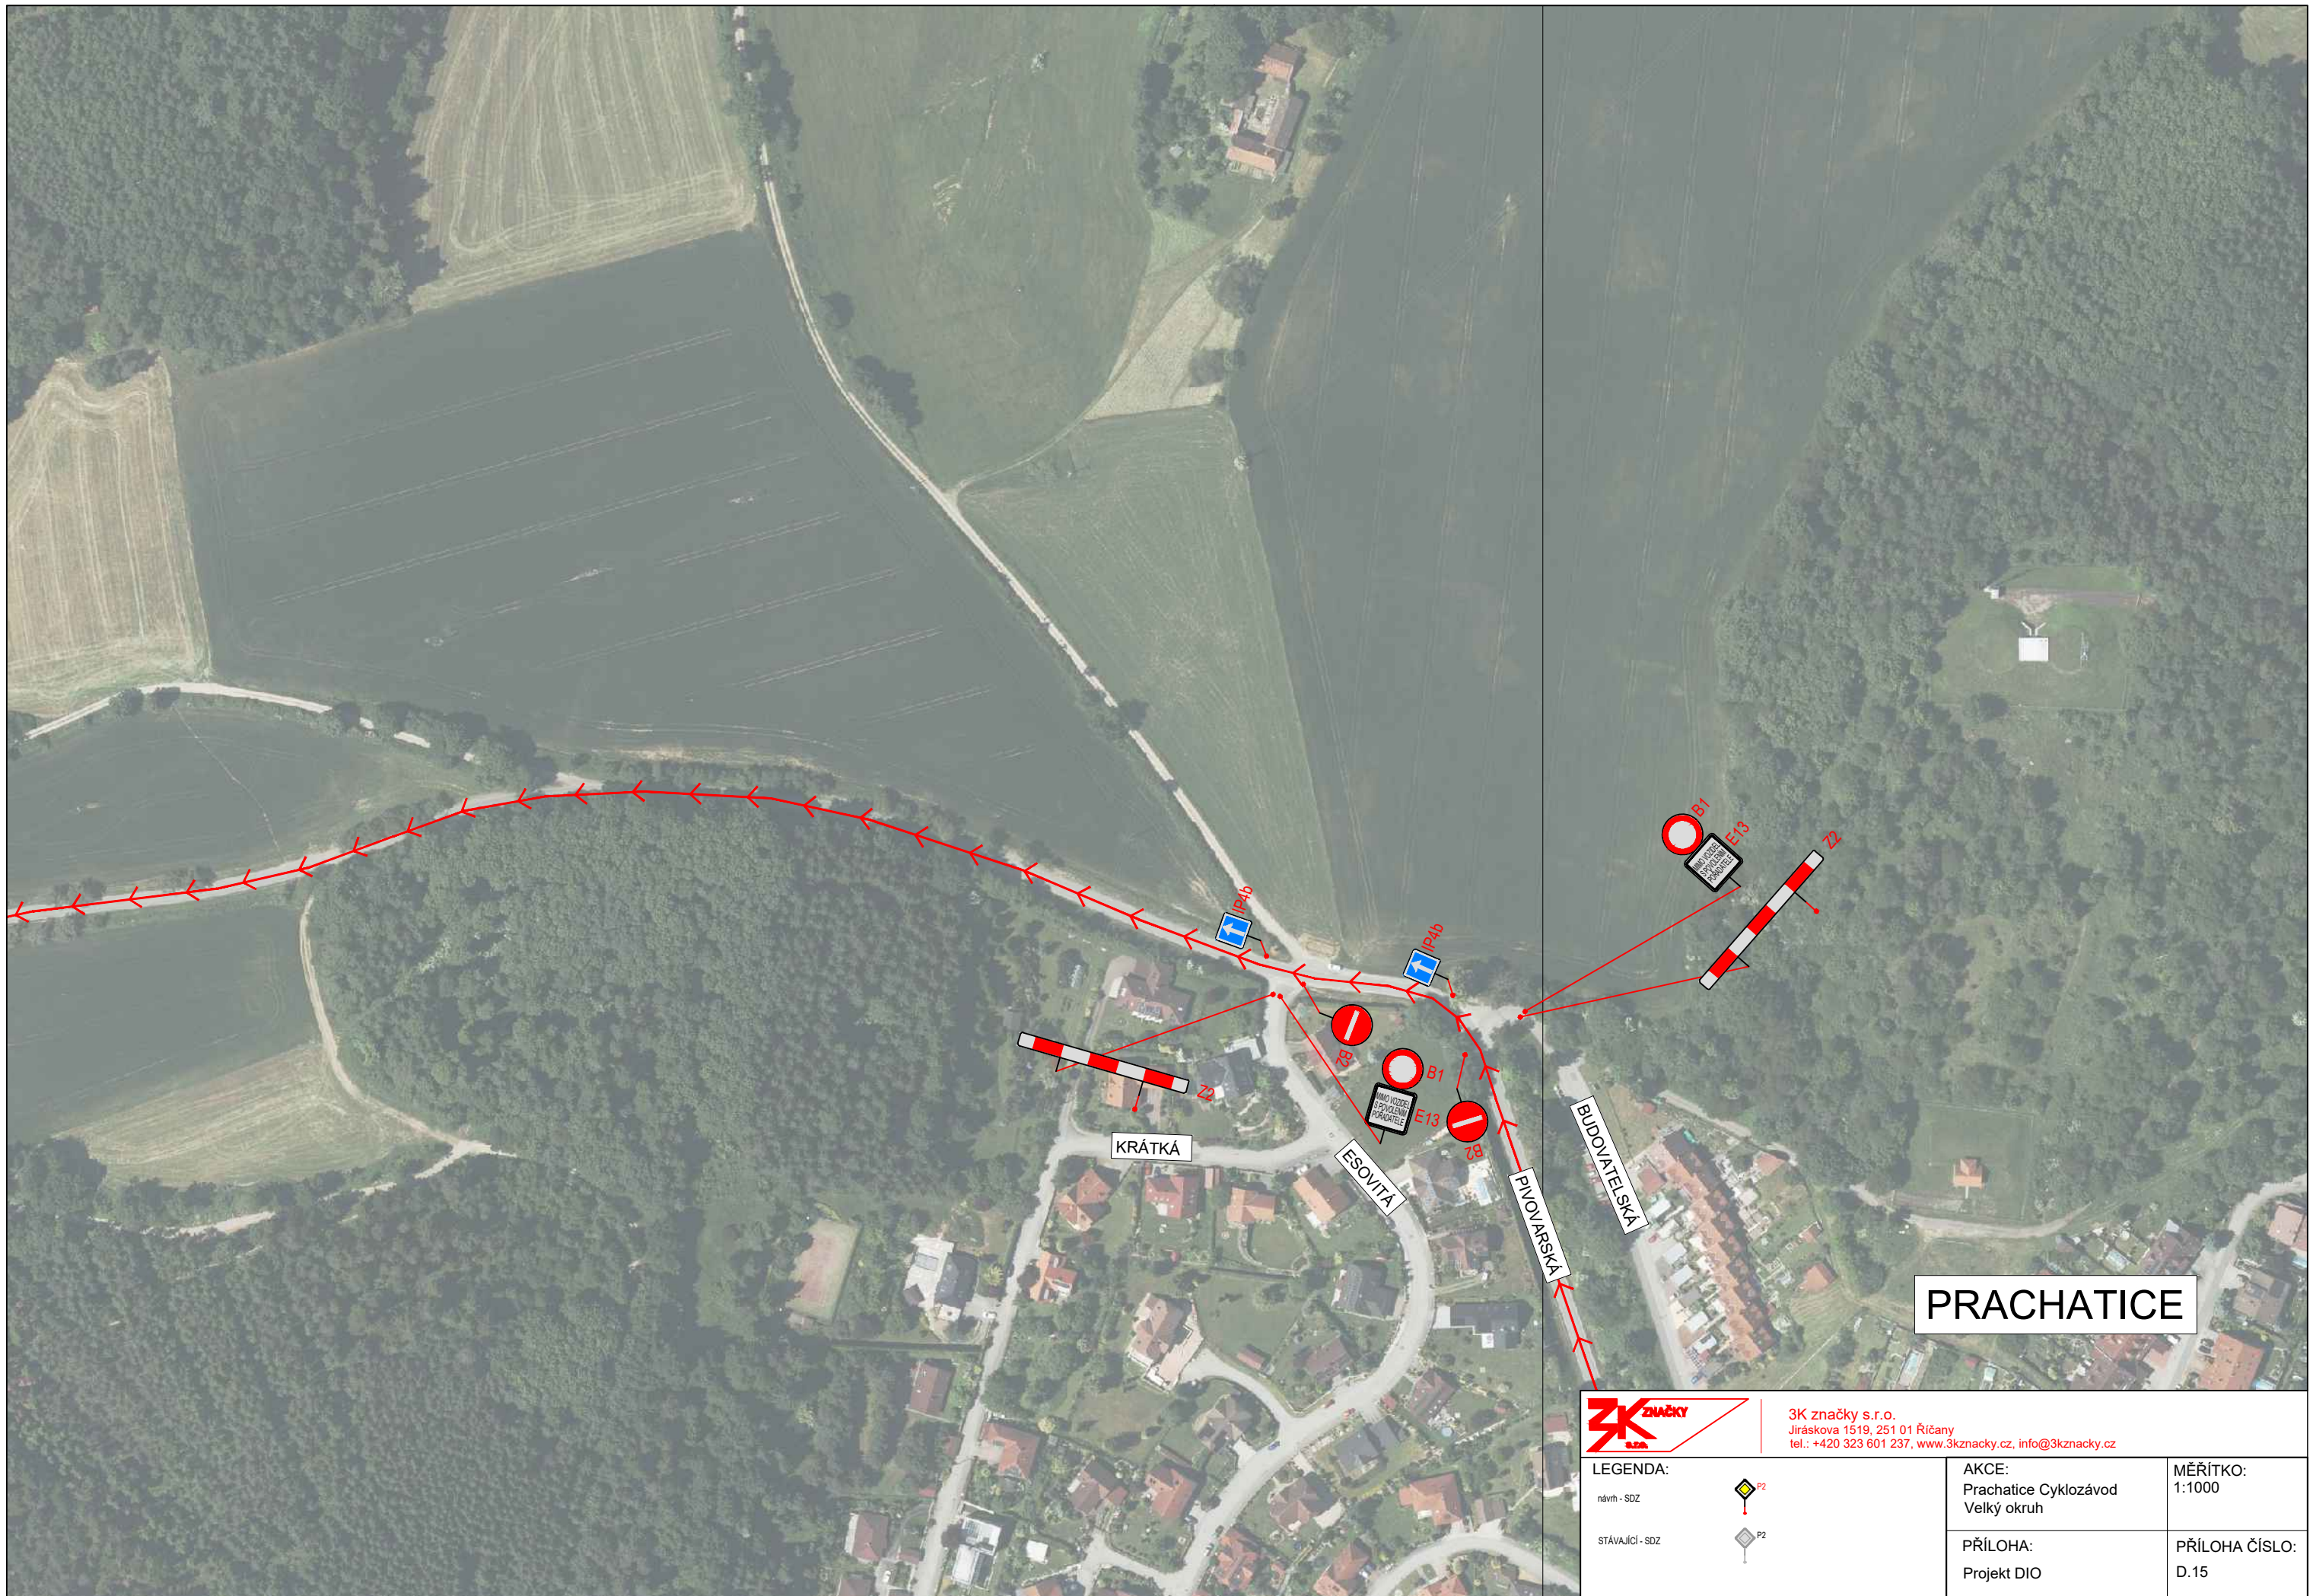



**PRACHATICE**



3K značky s.r.o.  
 Jiráskova 1519, 251 01 Říčany  
 tel.: +420 323 601 237, www.3kznacky.cz, info@3kznacky.cz

**LEGENDA:**

- návrh - SDZ 
- stávající - SDZ 

**AKCE:**  
 Prachatice Cyklozávod  
 Velký okruh

**MĚŘITKO:**  
 1:1000

**PŘÍLOHA:**  
 Projekt DIO

**PŘÍLOHA ČÍSLO:**  
 D.15



**PRACHATICE**

		3K značky s.r.o. Jiráskova 1518, 251 01 Říčany tel.: +420 323 801 237, www.3kzacky.cz, info@3kzacky.cz	
<b>LEGENDA:</b> sčm - SČZ STANALCI - SČZ	 	<b>AKCE:</b> Prachatice Cyklozvod Malý okruh	<b>MĚŘÍTKO:</b> 1:1000
<b>PŘÍLOHA:</b> Situace DIO - Malý okruh		<b>PŘÍLOHA ČÍSLO:</b> C.1	



Položka	Počet
B01nZákaz vjezdu všech vozidel - v obou směrech (B1) bez sloupku	11
B02nZákaz vjezdu všech vozidel (B2)	2
B02sZákaz vjezdu všech vozidel (B2)	2
B04nZákaz odbočování vpravo (B24a)	1
B26sKonec všech zákazů (B26)	1
B28nZákaz zastavení (B28) bez sloupku	11
B28sZákaz zastavení (B28)	2
C02nPríkázany směr jízdy vlevo (C2c) bez sloupku	1
C02nPríkázany směr jízdy vpravo (C2b)	3
C02nPríkázany směr jízdy vpravo (C2b) bez sloupku	1
E03nVzdálenost (E3a)	1
E08nÚsek platnosti (E8a) bez sloupku	4
E08nÚsek platnosti (E8e) bez sloupku	2
E13nText - Dva řádky (E13)	11
E13nText - Dva řádky (E13) bez sloupku	1
E13nText - Tři řádky (E13)	12
IP04nJednosměrný provoz (IP4b)	2
IP04sJednosměrný provoz (IP4b)	2
IP10nSlepá pozemní komunikace (IP10a)	3
IP10sSlepá pozemní komunikace (IP10a) bez sloupku	1
IP22n	2
IS03sSměrová tabule - s jedním cílem vlevo a vzdálenost (IS3b)	1
IS04sSměrová tabule - s jedním místním cílem rovně bez vzdálenosti (IS4a)	1
IS11nSměrová tabule pro vyznačení objížděky (IS11b) - L/P	3
IS11mSměrová tabule pro vyznačení objížděky (IS11b) - L/P bez sloupku	2
IS11sSměrová tabule pro vyznačení objížděky (IS11b) - rovně	2
P07nPřednost protijedoucích vozidel (P7)	1
P08nPřednost před protijedoucími vozidly (P8)	1

# PRACHATICE



3K značky s.r.o.  
 Jiráskova 1519, 251 01 Říčany  
 tel.: +420 323 601 237, www.3kznacky.cz, info@3kznacky.cz

**LEGENDA:**

návrh - SDZ



stávající - SDZ



AKCE:  
Prachatice Cyklozávod Malý okruh

MĚŘÍTKO:  
1:1000

PŘÍLOHA:  
Situace DIO - Malý okruh

PŘÍLOHA ČÍSLO:  
C.2